




# საკადასტრო გეგმა

საქართველოს რეესტრის ეროვნული სააგენტო

საკადასტრო კოდი: **37.05.40.049**  
განცხადების ნომერი: **892024163496**  
მომზადების თარიღი: **08/08/2024**

ნაკვეთის დანიშნულება: **სასოფლო-სამეურნეო**  
ფართობი: **2014 კვ.მ (WGS 84 / UTM zone 38N)**  
ვალდებულების ფართობი: **1258 კვ.მ (WGS 84 / UTM zone 38N)**

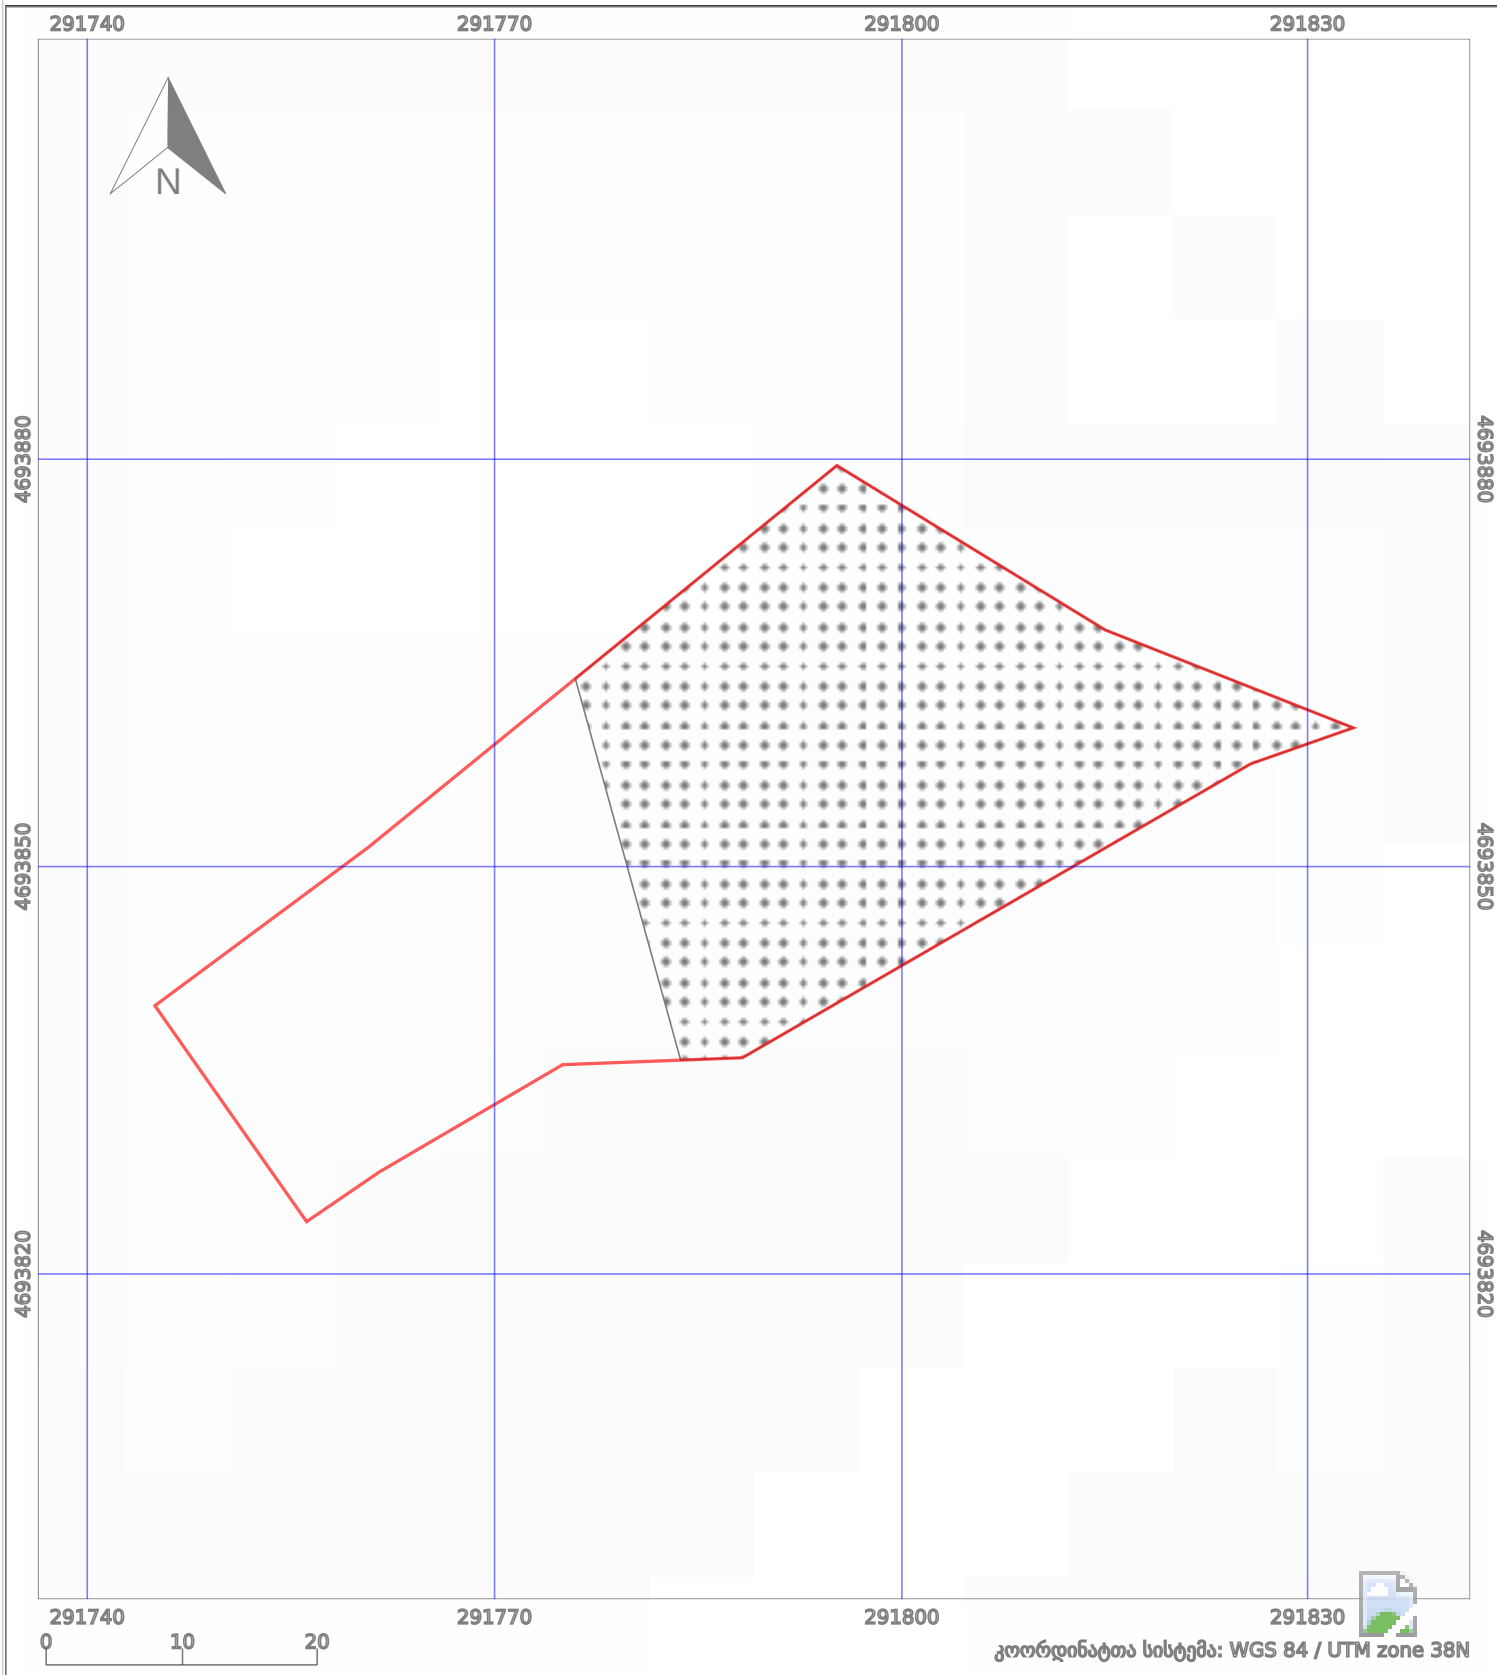

პირობითი აღნიშვნები:

- |  |                         |  |                    |  |                         |  |                     |
|--|-------------------------|--|--------------------|--|-------------------------|--|---------------------|
|  | ნაკვეთის საზღვარი       |  | მშენებარე ნაგებობა |  | 02/4 აშენებული ნაგებობა |  | მინისქვეშა ნაგებობა |
|  | საზოგადოებრივი ნაგებობა |  | ტყის ფონდი         |  | ვალდებულება             |  | ქარსაფარი ბოლი      |