



## საკადასტრო გეგმა

საჯარო რეესტრის ეროვნული  
სააგენტო

საკადასტრო კოდი:

**81.10.14.702**

ნაკვეთის დანიშნულება:

**არასასოფლო სამეურნეო**

განცხადების ნომერი:


**882021874274**

ფართობი:

**210 კვ.მ (WGS 84 / UTM zone 38N)**

მომზადების თარიღი:

**18/10/2021**

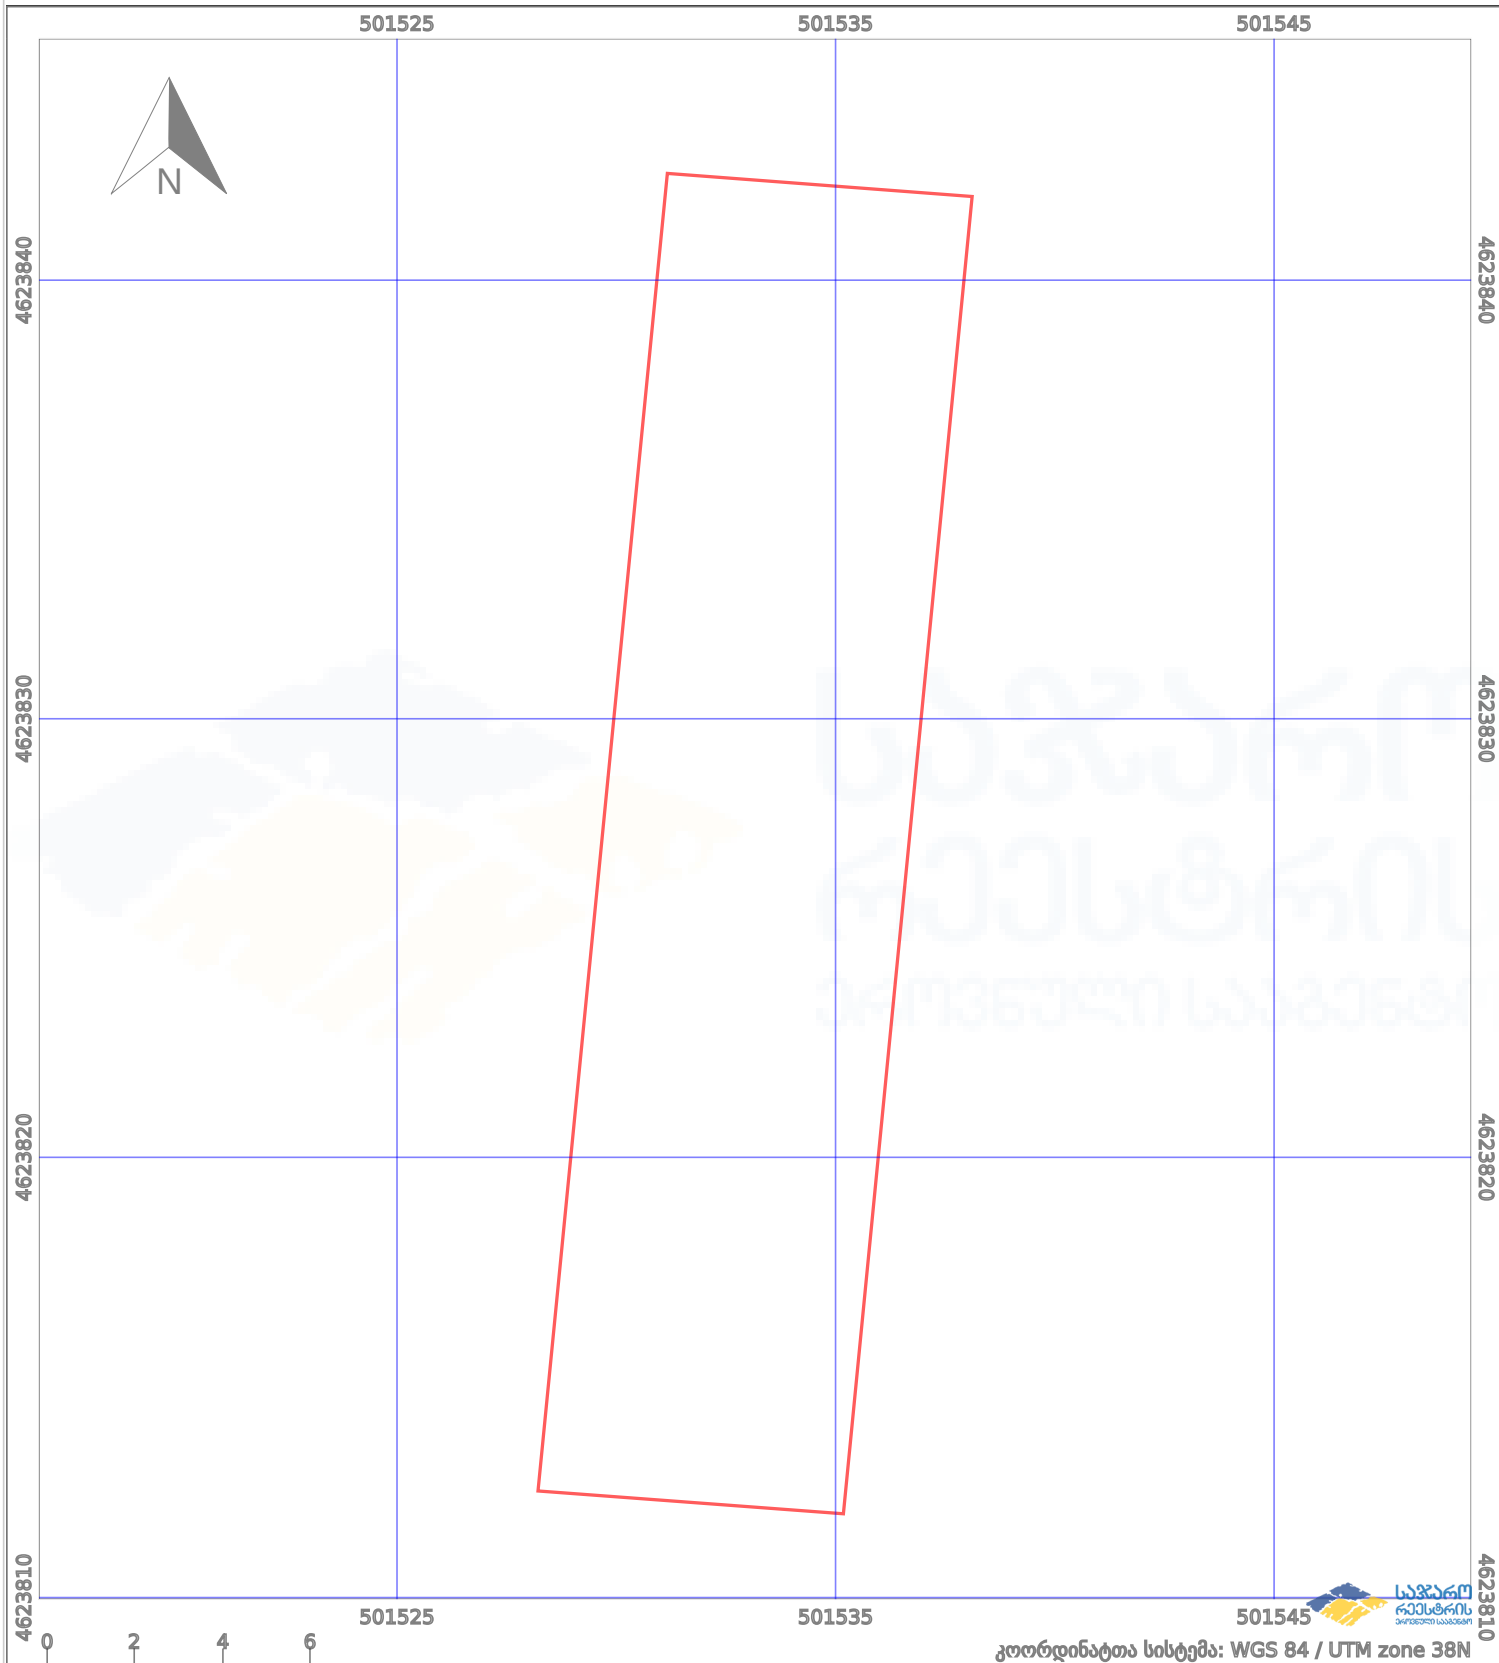

|      |                   |   |                      |      |                    |
|------|-------------------|---|----------------------|------|--------------------|
| —    | ნაკვეთის საზღვარი | ⋯ | პირობითი აღნიშვნები: | 02/4 | აშენებული ნაგებობა |
| ++++ | საზღვარი ნაგებობა | ⊙ | მშენებარე ნაგებობა   |      | ვალდებულება        |
|      |                   | ⊙ | ტყის ფონდი           |      |                    |