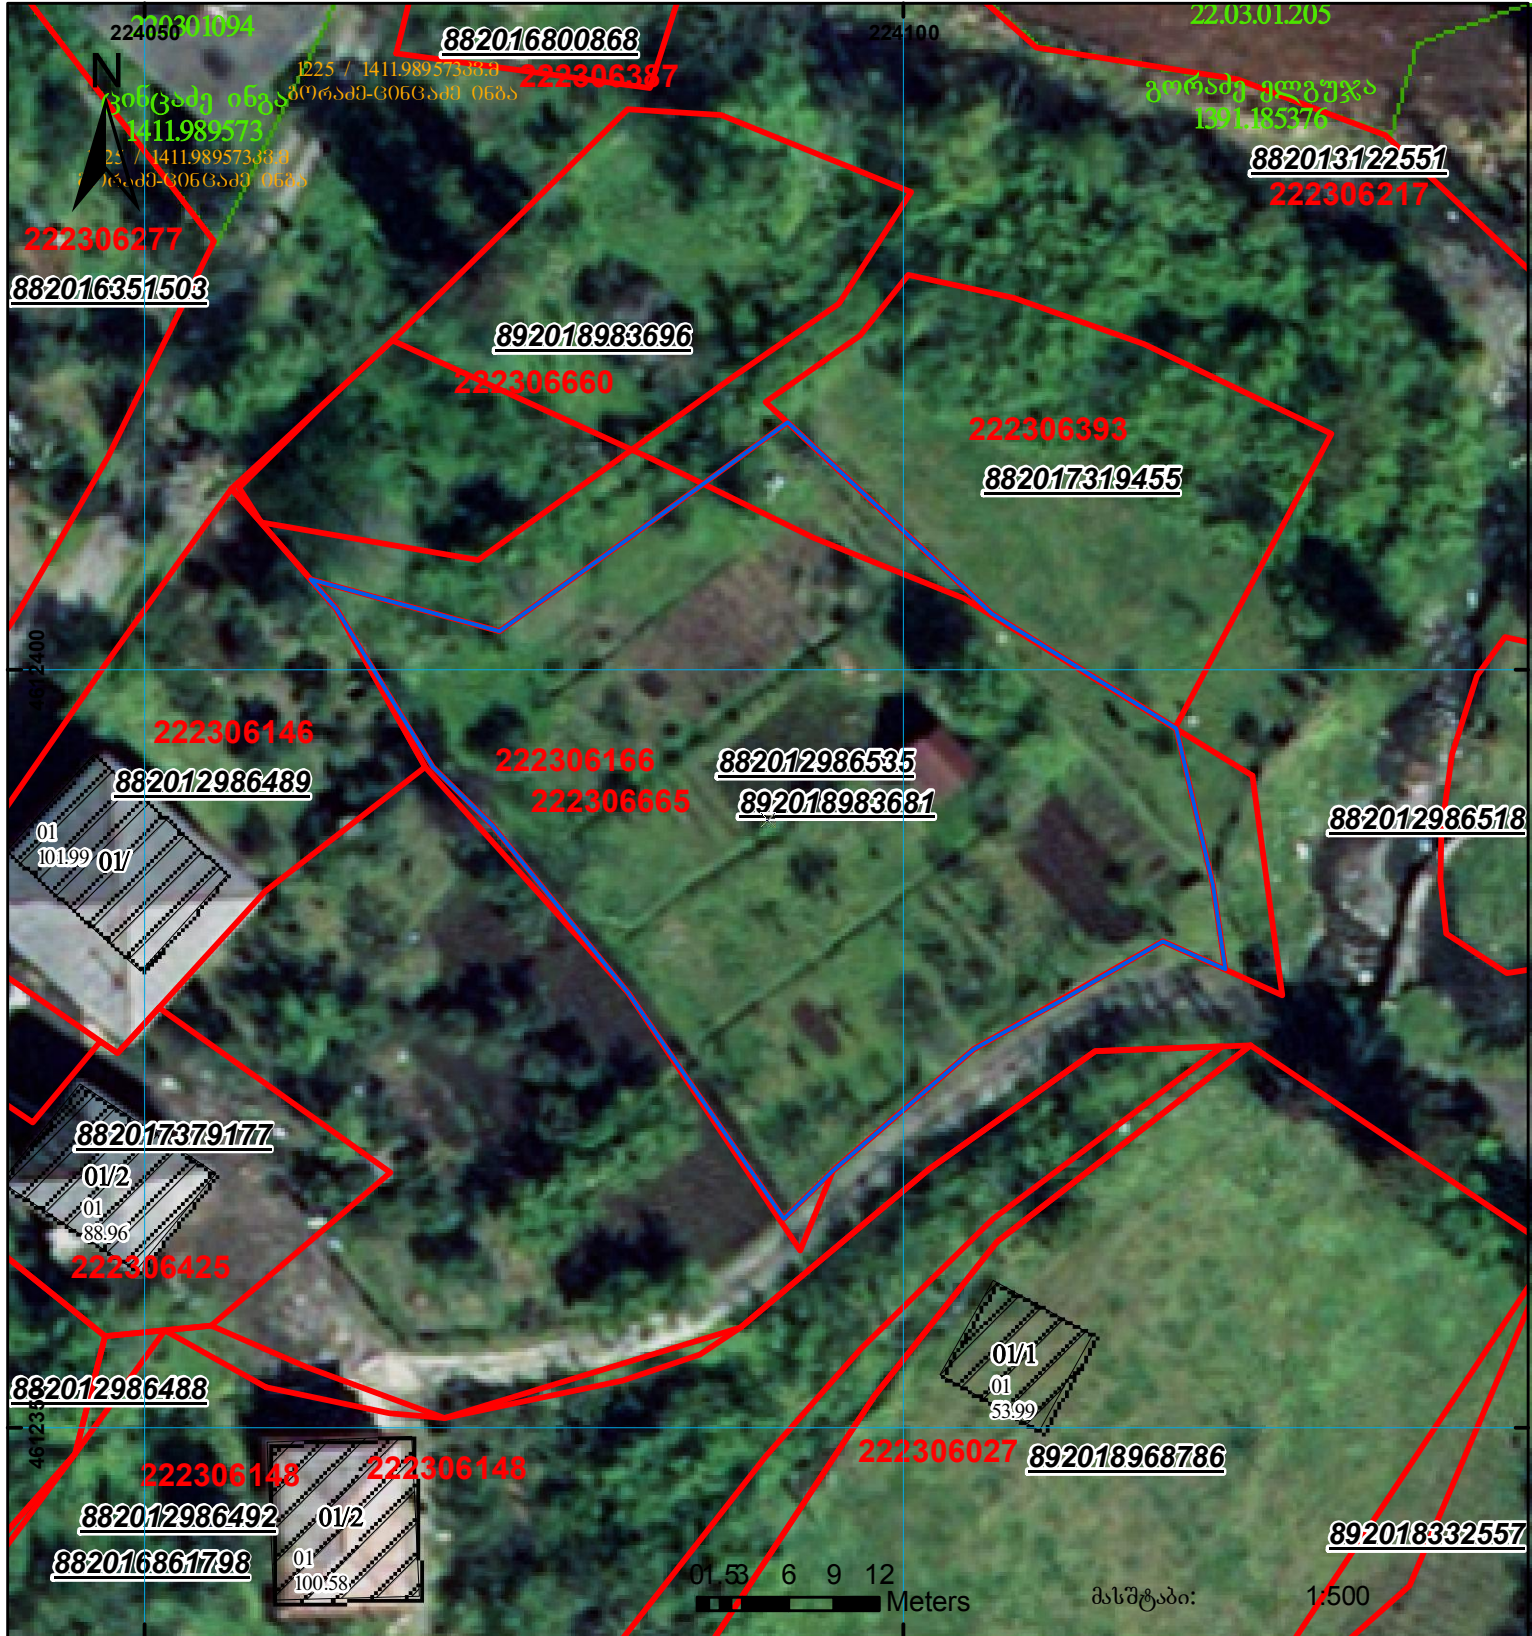
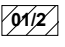

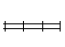
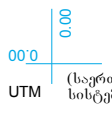




მიწის ნაკვეთის საკადასტრო კოდი: 22 23 06 665
 განცხადების რეგისტრაციის ნომერი: 892018983681
 მიწის ნაკვეთის ფართობი: 1526 კვ.მ.
 დანიშნულება: 13.11.18
 მომზადების თარიღი: 13.11.18



	შენიშნული ნაკვეთი, პირობითი ნომერი/სართულიანობა		ვალდებულება		სახობრივი ნაკვეთი	 UTM (საერთაშორისო სისტემის კოორდ.)
	მიწის ნაკვეთის საკადასტრო საზღვარი		შუქნებარე ნაკვეთი			