




საჯარო რეესტრის
ეროვნული სააგენტო

საქართველოს იუსტიციის სამინისტრო
საჯარო რეესტრის ეროვნული სააგენტო

საკადასტრო გეგმა

მიწის ნაკვეთის საკადასტრო კოდი: 01.72.14.041.012
განცხადების რეგისტრაციის ნომერი 882013049959
მიწის ნაკვეთის ფართობი: 2000 კვ.მ.
დანიშნულება: სასოფლო-სამეურნეო
მომზადების თარიღი 19.02.13

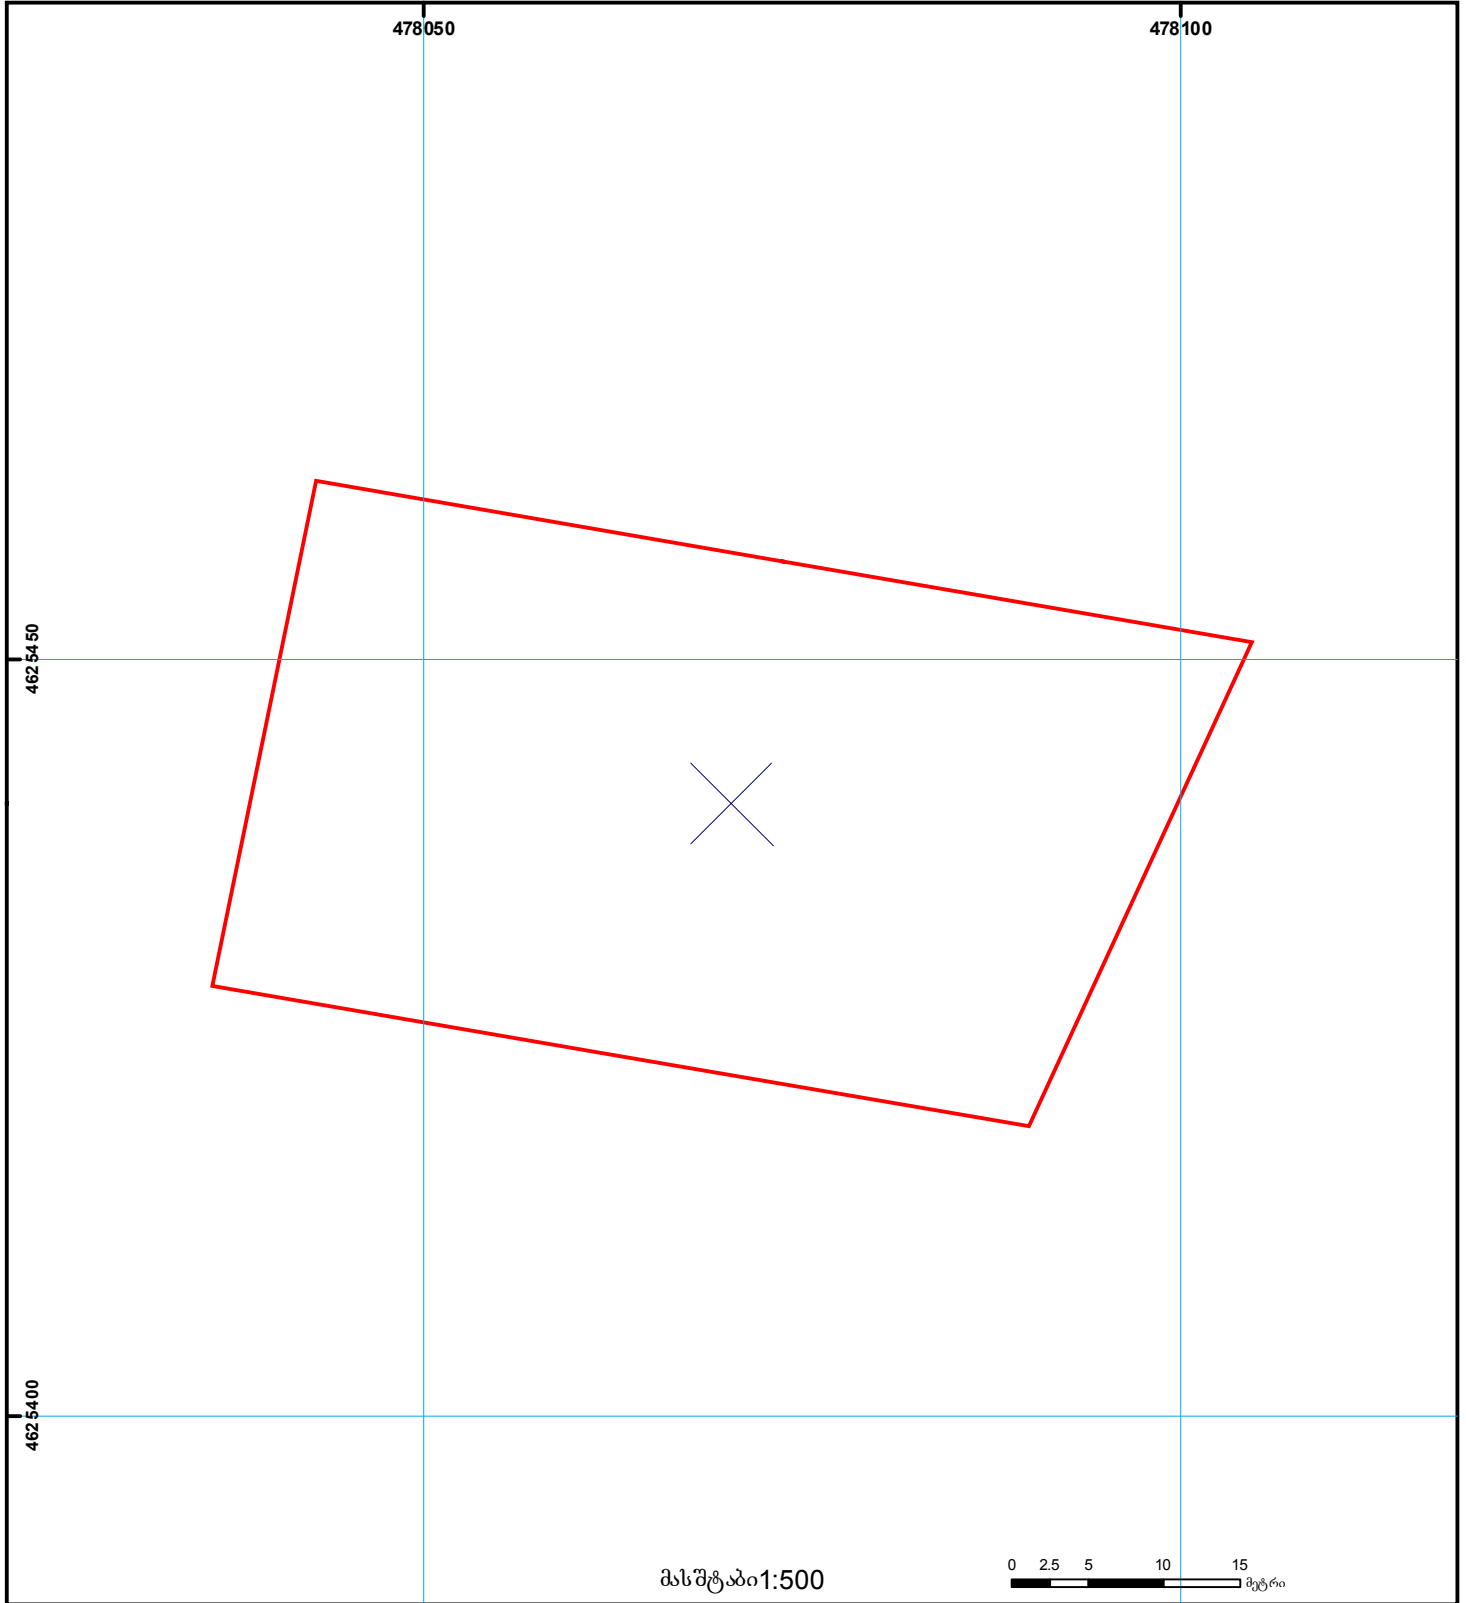

	შენიშნა-ნაგებობა, პირობითი ნომერი/სართულიანობა		ვალდებულება		საზღვრივი ნაგებობა	 000 (საერთაშორისო) UTM სისტემის კოორდ.
	მიწის ნაკვეთის საკადასტრო საზღვარი		მშენებარე ნაგებობა		მიწის ქვეშა ნაგებობა	