



საჯარო რეესტრის
ეროვნული სააგენტო

საქართველოს იუსტიციის სამინისტრო
საჯარო რეესტრის ეროვნული სააგენტო

საკადასტრო გეგმა


მიწის ნაკვეთის საკადასტრო კოდი: 01.14.01.007.006

განცხადების რეგისტრაციის ნომერი: 882013470820

მიწის ნაკვეთის ფართობი: 1936 კვ.მ.

დანიშნულება: არასასოფლო-სამეურნეო

მომზადების თარიღი 09.10.13

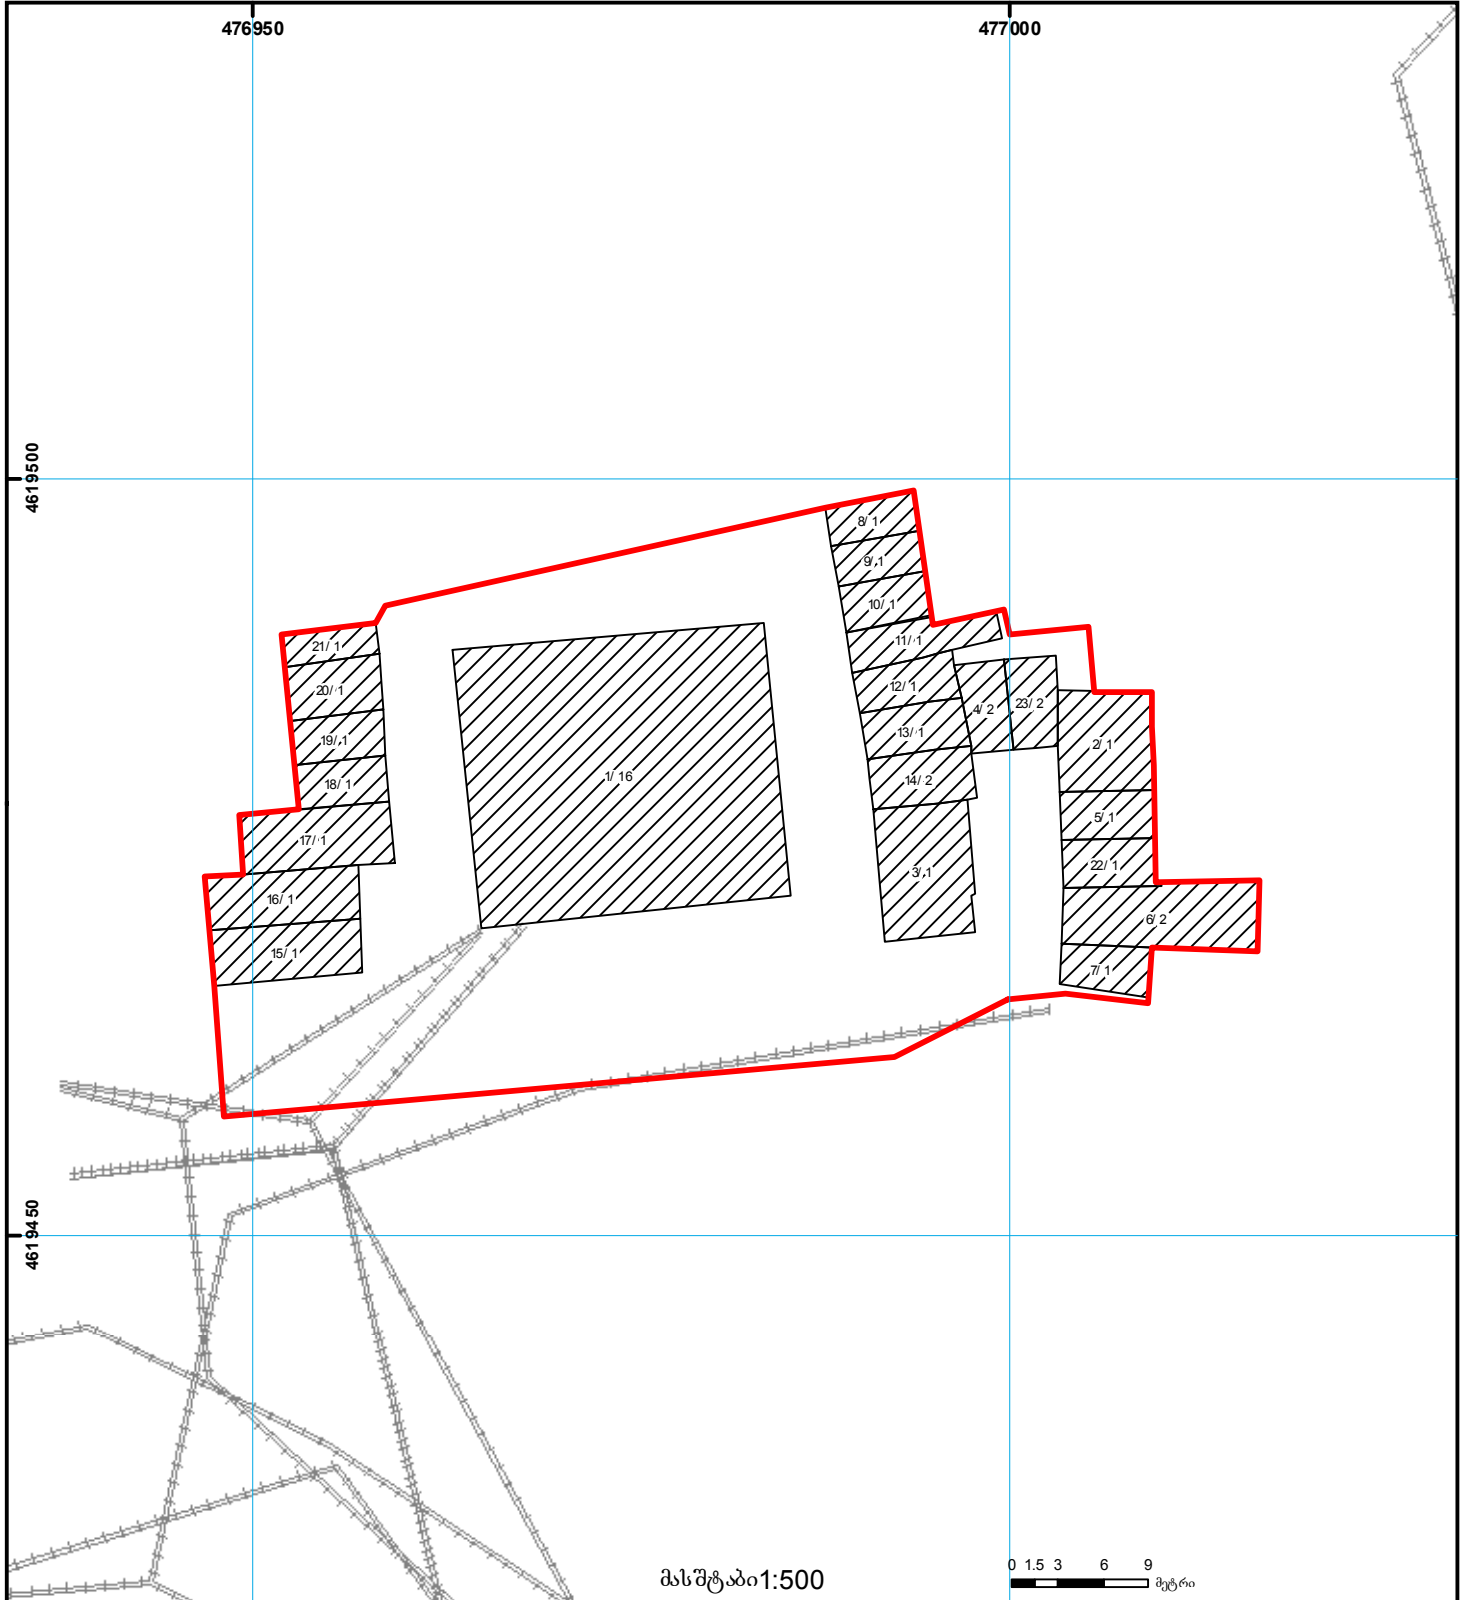

	შენიშვნა-ნაგებობა, პირობითი ნომერი/სართულიანობა		ვალდებულება		საზოგადოებრივი ნაგებობა
	მიწის ნაკვეთის საკადასტრო საზღვარი		მშენებარე ნაგებობა		მიწისქვეშა ნაგებობა

0 00
00 0
UTM
(საერთაშორისო)
სისტემის კოორდ.