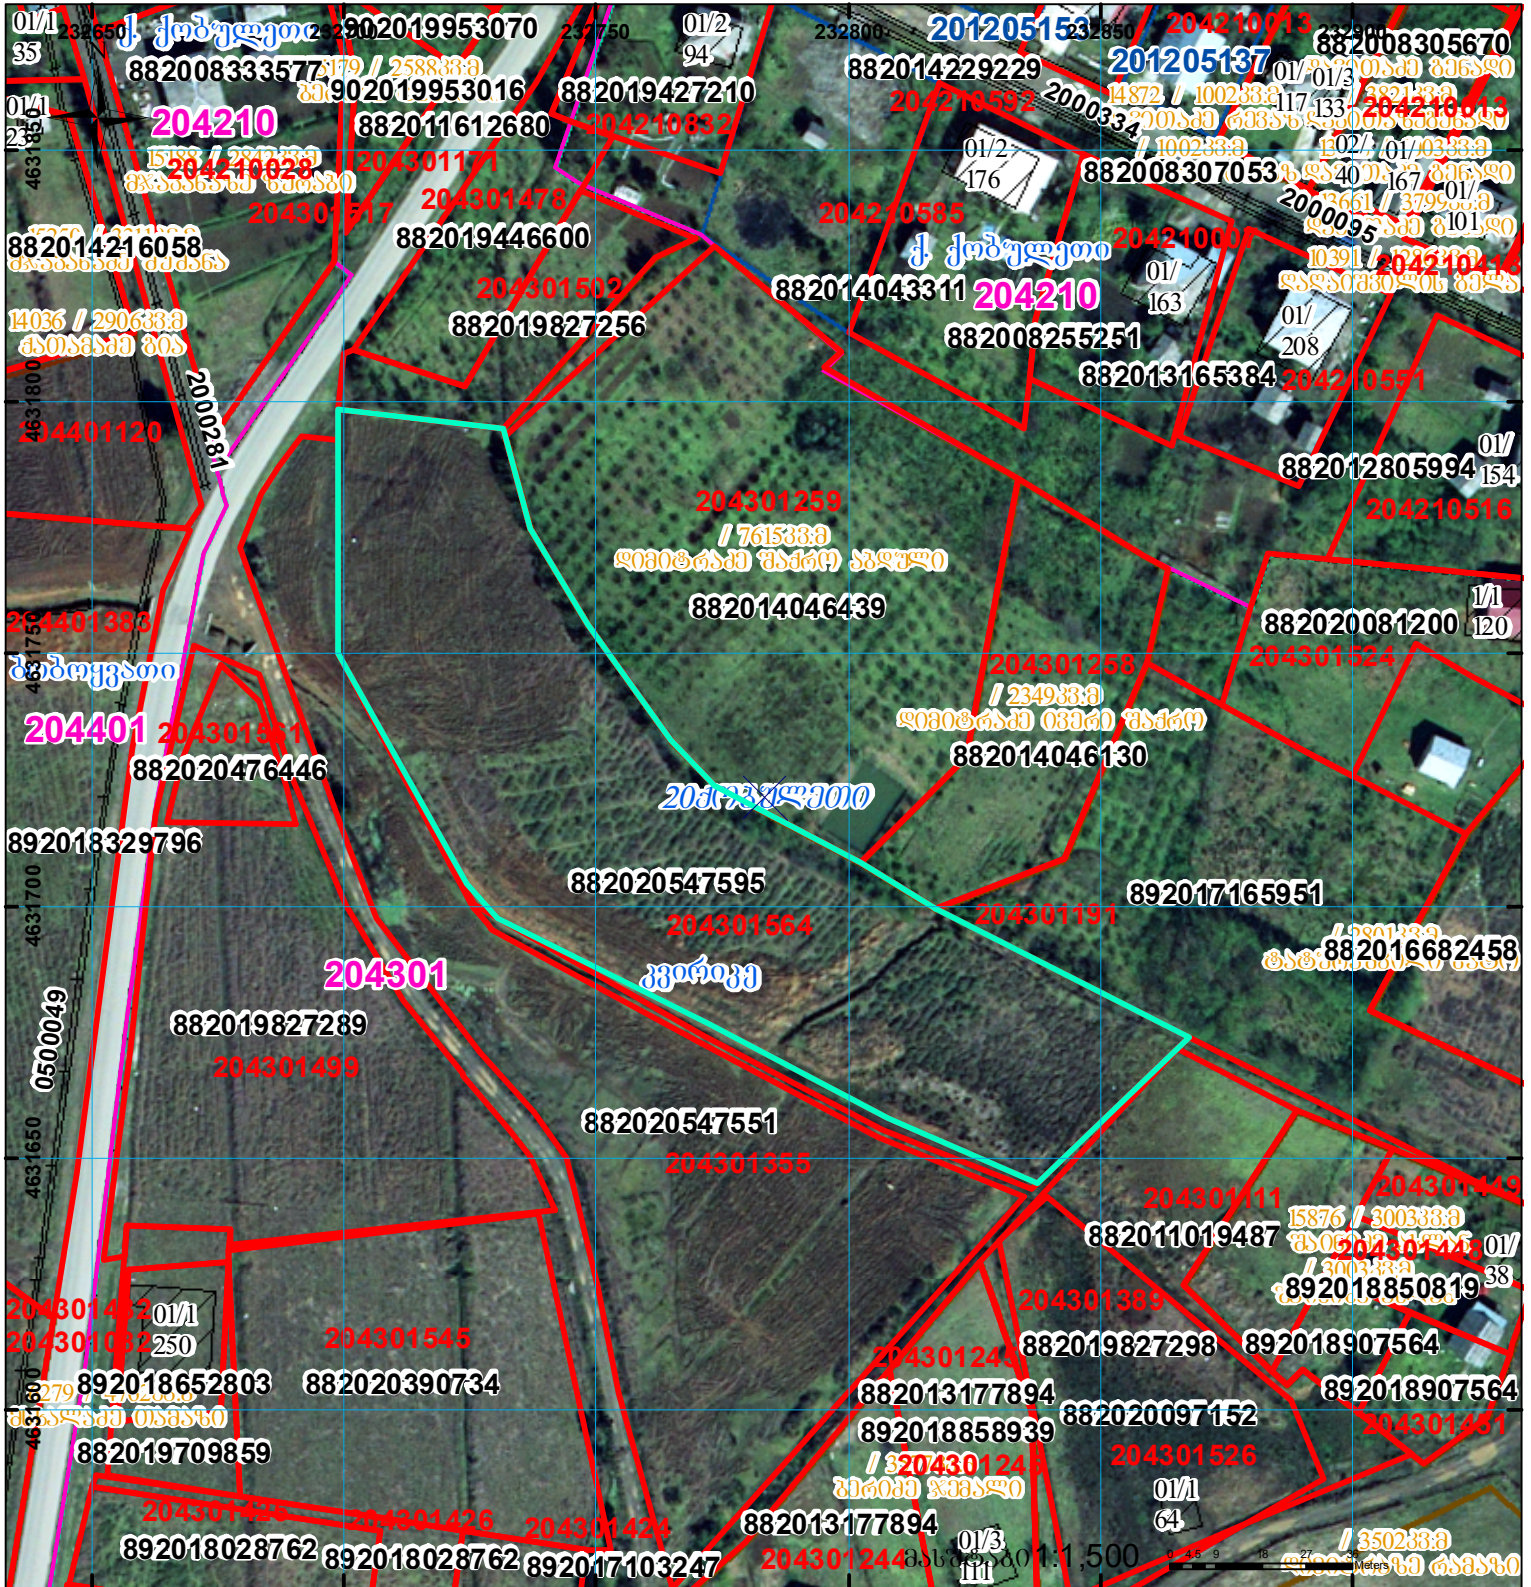
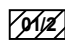

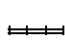

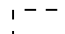


მიწის ნაკვეთის საკადასტრო კოდი: 20 43 01 564
 განცხადების რეგისტრაციის ნომერი: 882020547595
 მიწის ნაკვეთის ფართობი: 8879 კვ.მ.
 დანიშნულება: 17.08.20
 მომზადების თარიღი:



	შენიშვნა-ნაკვეთი, პირობითი ნომერი/სართულიანობა		კალდებულება		საზოგადოებრივი ნაკვეთი
	მიწის ნაკვეთის საკადასტრო საზღვარი		შენიშვნარე ნაკვეთი		

UTM (საერთაშორისო) სისტემის კოორდ.