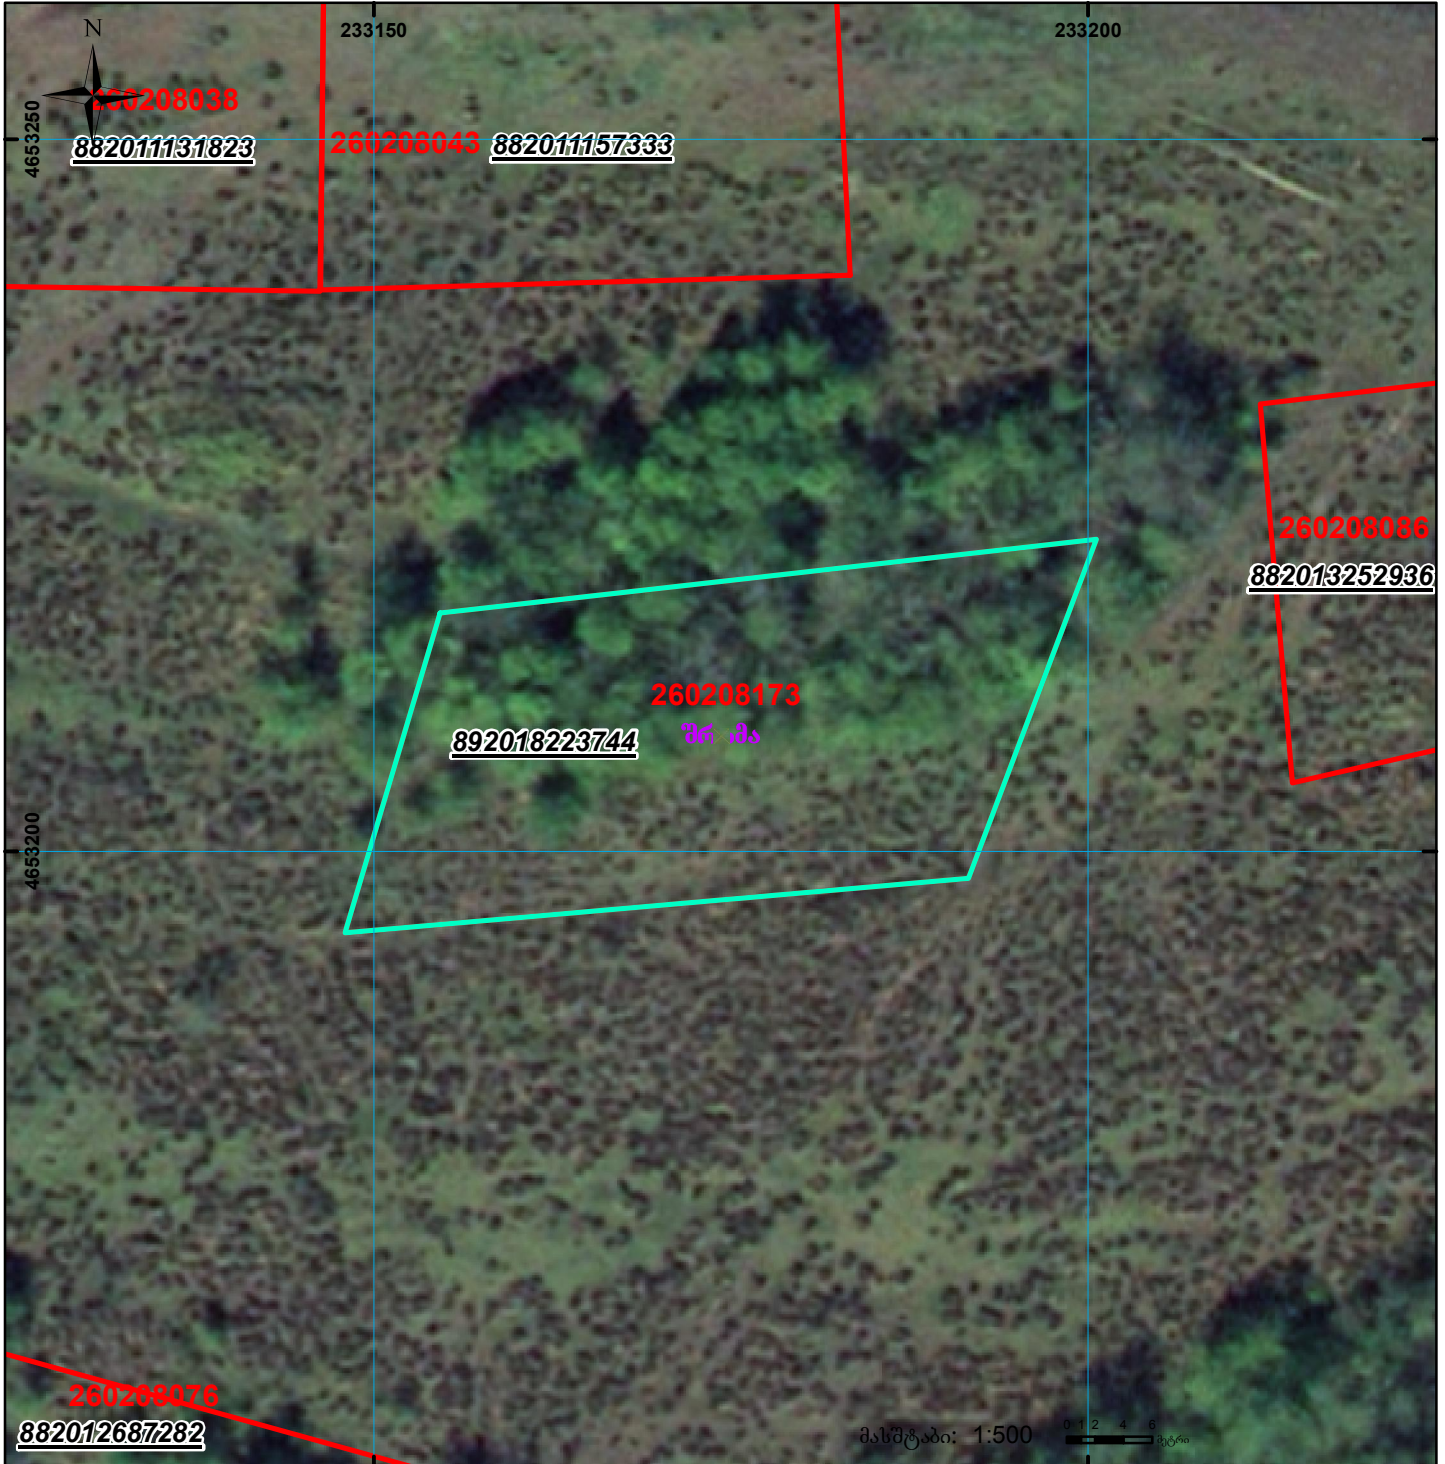
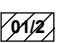

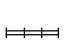




ელ.კერძოაშო ტოპო-კოინტის ღა ტოპო-ღაინის შენა არ ემთხვევა  
ნაკვეთის კონტურს

მიწის ნაკვეთის საკადასტრო კოდი:  
ბანცხაღების რეგისტრაციის ნომერი:  
მიწის ნაკვეთის ფართობი:  
ღანოშენება:  
მომზადების თარიღი:

26 02 08 173  
892018223744  
1001 კვ.მ.  
16.03.18



	შენიშნულ-ნაკვეთობა, პირობითი ნომერი/სართულიანობა		ვალდებულება		საზოგადოებრივი ნაკვეთობა
	მიწის ნაკვეთის საკადასტრო საზღვარი		მშენებარე ნაკვეთობა		

0 00  
0 00  
UTM  
(საერთაშორისო)  
სისტემის კოორდ.