



საკადასტრო გეგმა

საჯარო რეესტრის ეროვნული
სააგენტო

საკადასტრო კოდი: **81.10.17.490**

განცხადების ნომერი: **882016451121**


მომზადების თარიღი: **19/07/2016**

ნაკვეთის დანიშნულება:

ფართობი:

სასოფლო-სამეურნეო

3955 კვ.მ (WGS 84 / UTM zone 38N)

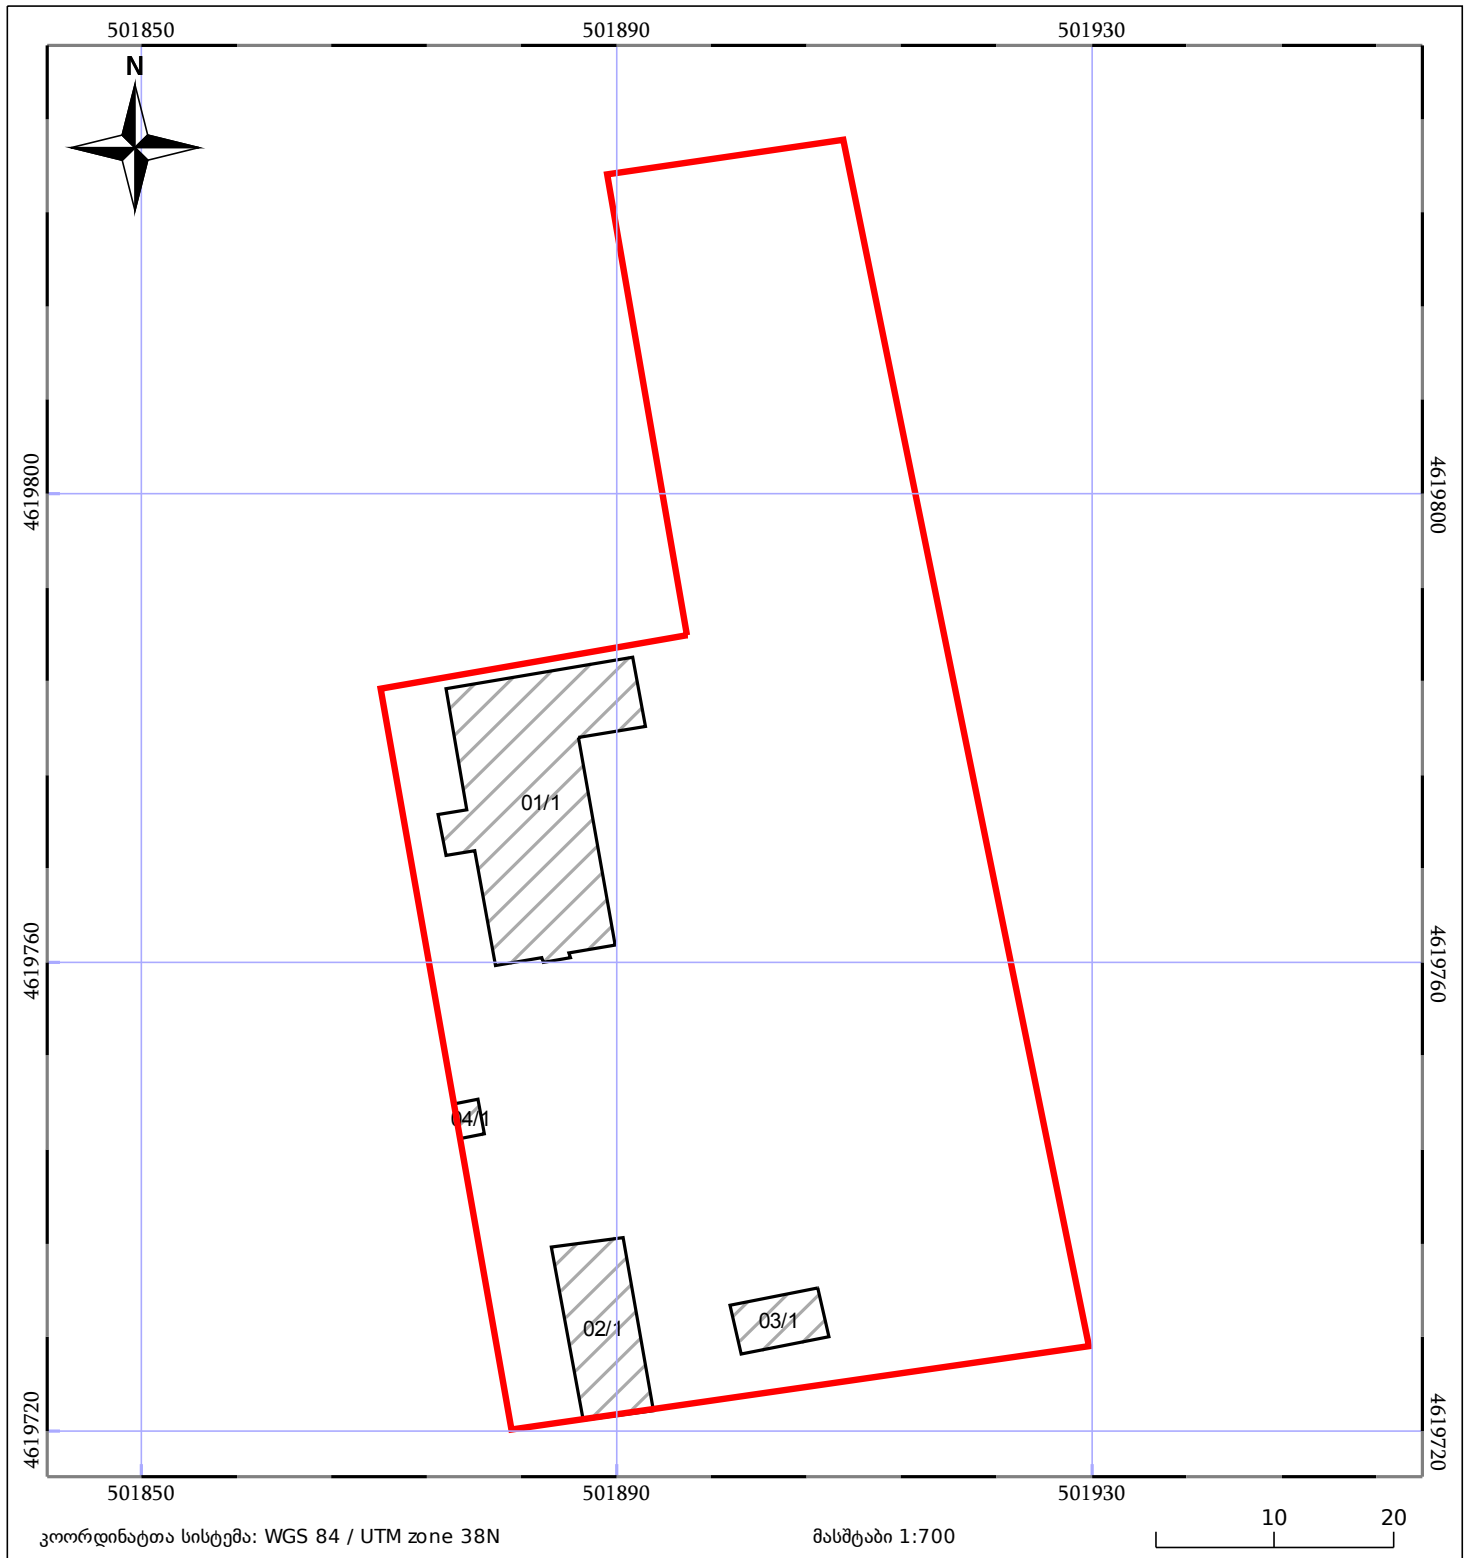

ნაკვეთის საკადასტრო საზღვარი	ხაზობრივი ნაგებობა	ტყის ფონდი
შენობა/ნაგებობა	შეენებარე ნაგებობა	ვალდებულება