




საკადასტრო გეგმა

საჯარო რეესტრის ეროვნული
სააგენტო

საკადასტრო კოდი: **22.29.02.700**
განცხადების ნომერი: **882026162540**
მომზადების თარიღი: **19/03/2026**

ნაკვეთის დანიშნულება:
ფართობი:
ვალდებულების ფართობი:

არასასოფლო სამეურნეო
685 კვ.მ (WGS 84 / UTM zone 38N)
685 კვ.მ (WGS 84 / UTM zone 37N)
85 კვ.მ (WGS 84 / UTM zone 38N)
85 კვ.მ (WGS 84 / UTM zone 37N)

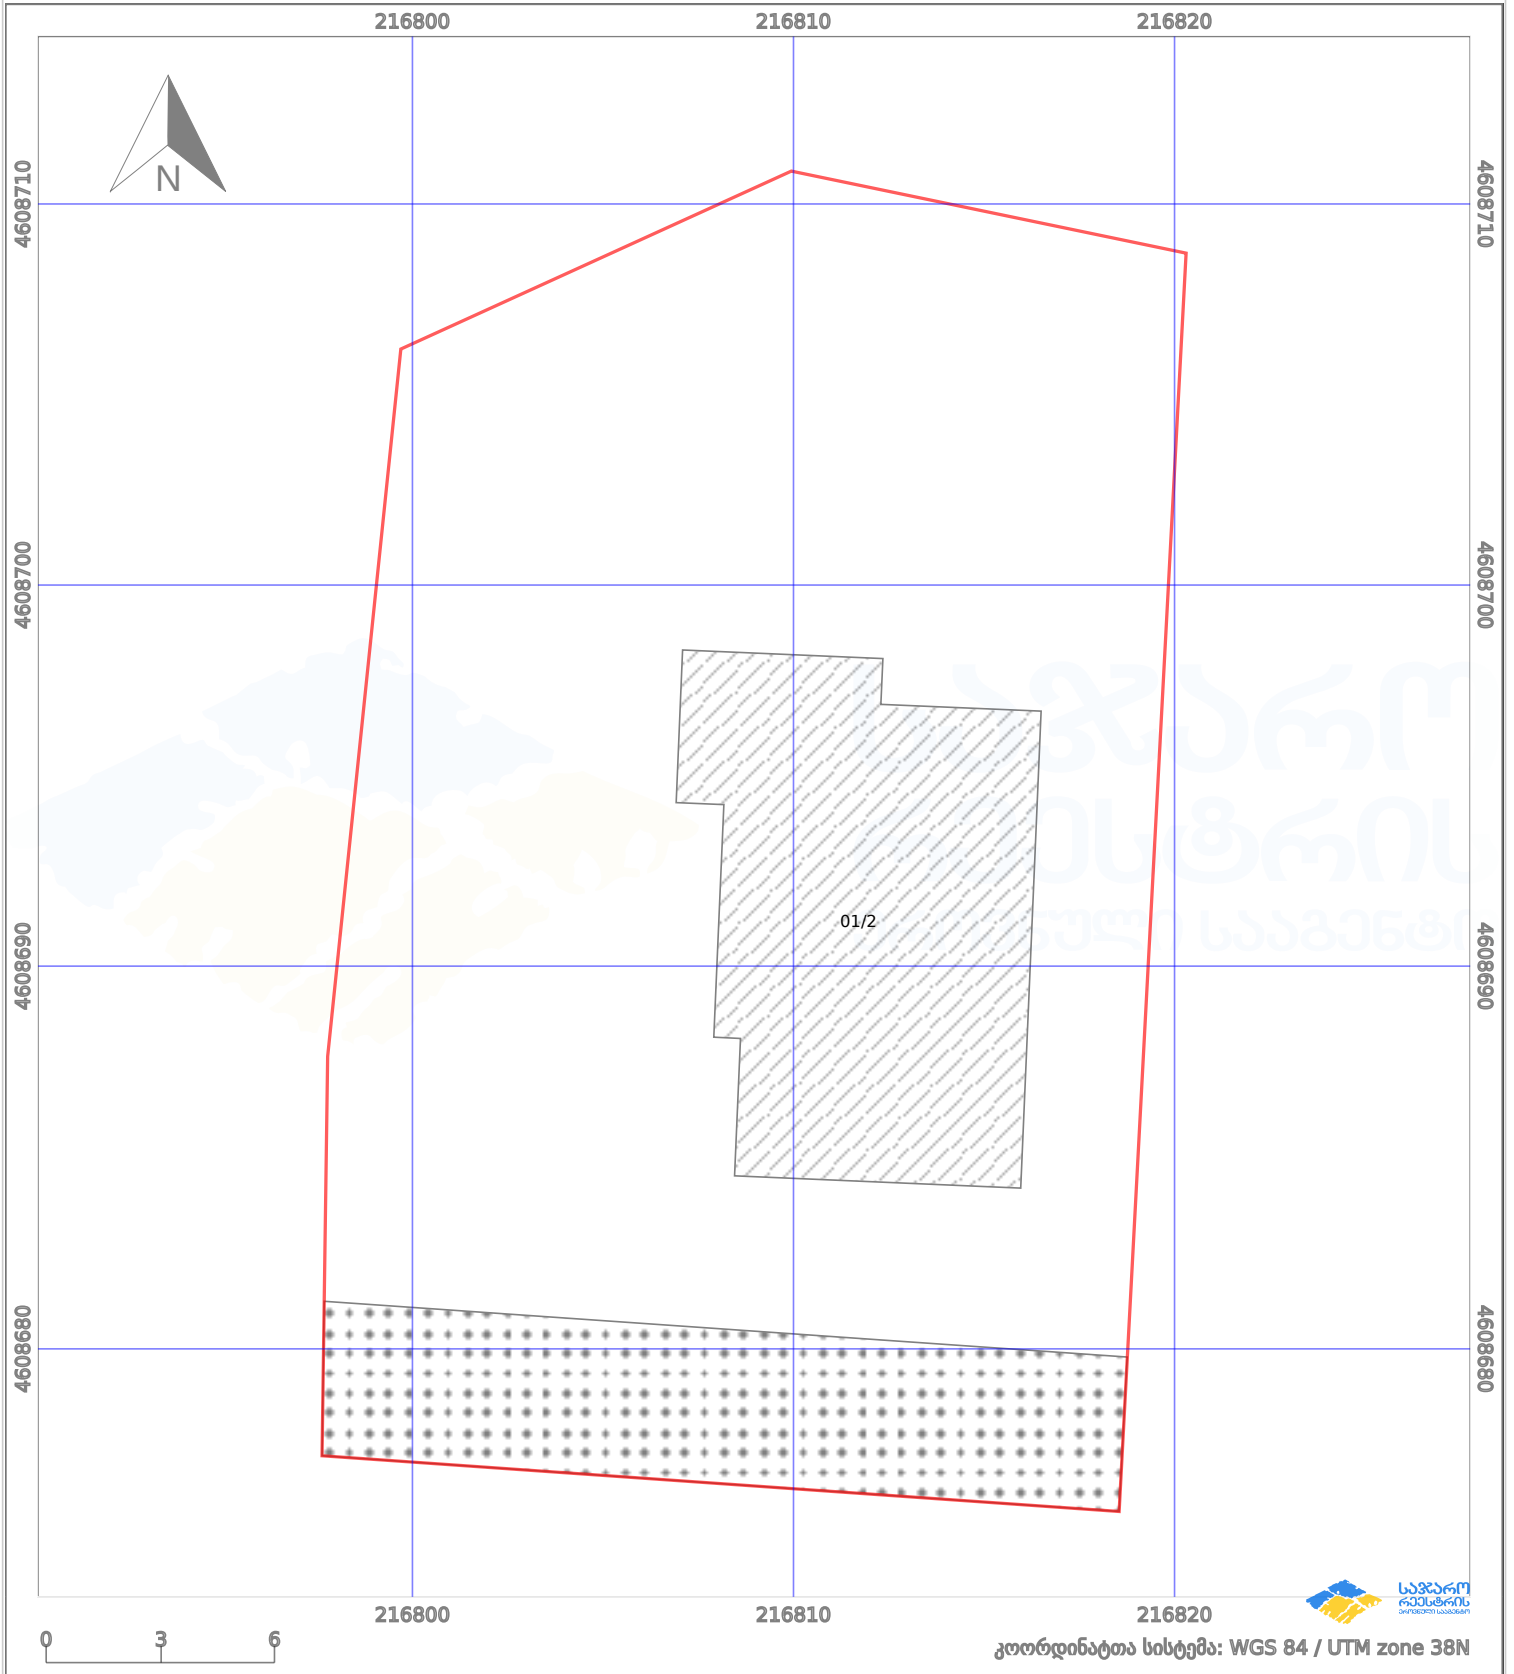

პირობითი აღნიშვნები:

	ნაკვეთის საზღვარი		მშენებარე ნაგებობა		აშენებული ნაგებობა		მინისქვეშა ნაგებობა
	საზობრივი ნაგებობა		ტყის ფონდი		ვალდებულება		ქარსაფარი ბოლი