



საკადასტრო გეგმა

საჯარო რეესტრის ეროვნული
სააგენტო

საკადასტრო კოდი: **01.72.13.517.005**

ნაკვეთის დანიშნულება:


სასოფლო-სამეურნეო

განცხადების ნომერი: **882023547645**

ფართობი:

533 კვ.მ (WGS 84 / UTM zone 38N)

მომზადების თარიღი: **06/06/2023**

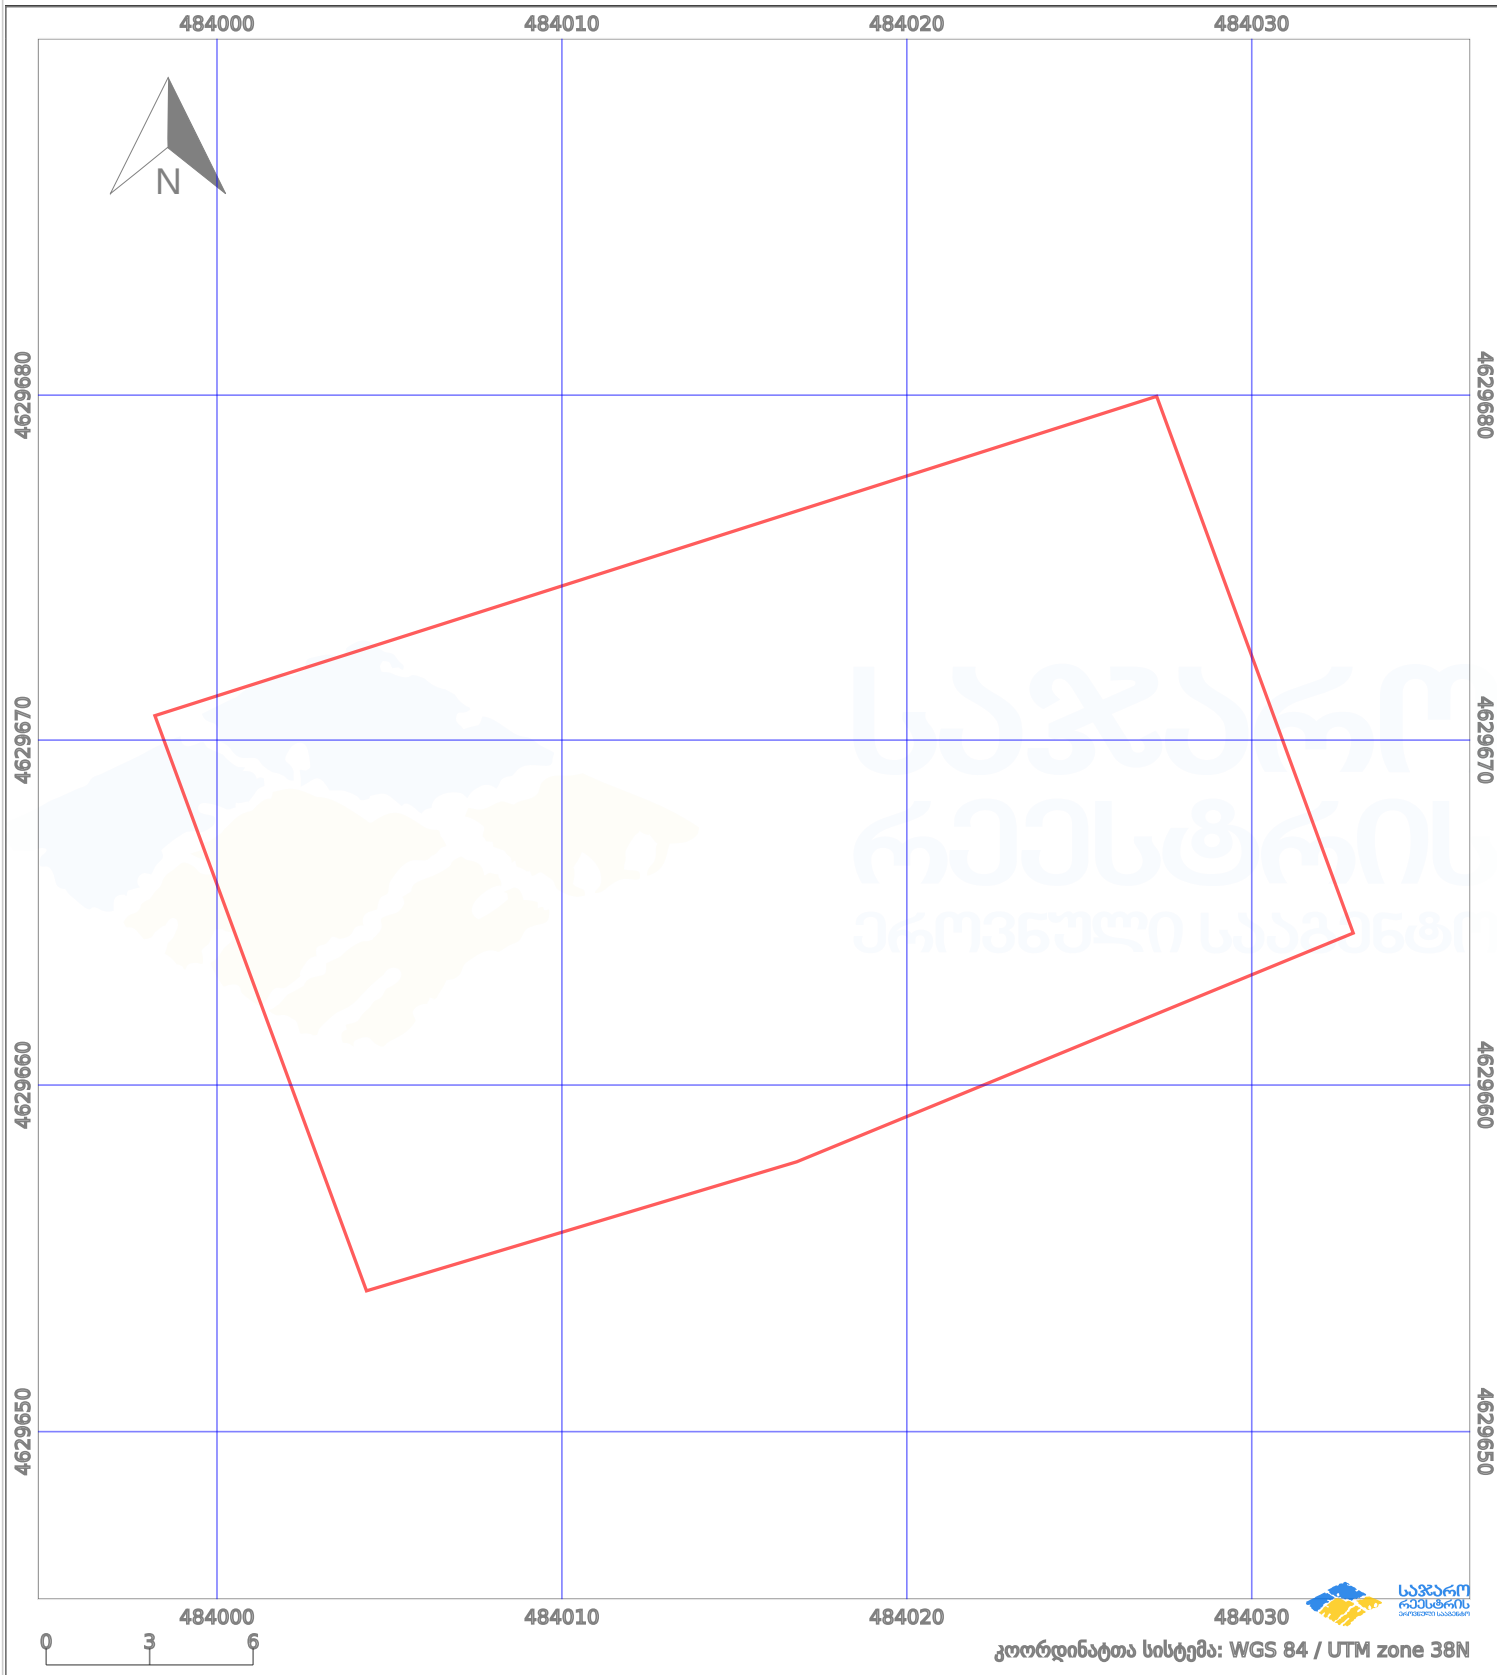

პირობითი აღნიშვნები:

- | | | | | | | | |
|--|--------------------|--|--------------------|--|--------------------|--|----------------|
| | ნაკვეთის საზღვარი | | მშენებარე ნაკებობა | | აშენებული ნაკებობა | | ქარსაფარი ზოლი |
| | საზომრივი ნაკებობა | | ტყის ფონდი | | ვალდებულება | | |