




# საკადასტრო გეგმა

საჯარო რეესტრის ეროვნული  
სააგენტო

საკადასტრო კოდი: 33.05.37.299  
განცხადების ნომერი: 882019058784  
მომზადების თარიღი: 15/03/2019

ნაკვეთის დანიშნულება: სასოფლო-სამეურნეო  
ფართობი: 3477 კვ.მ (WGS 84 / UTM zone 38N)

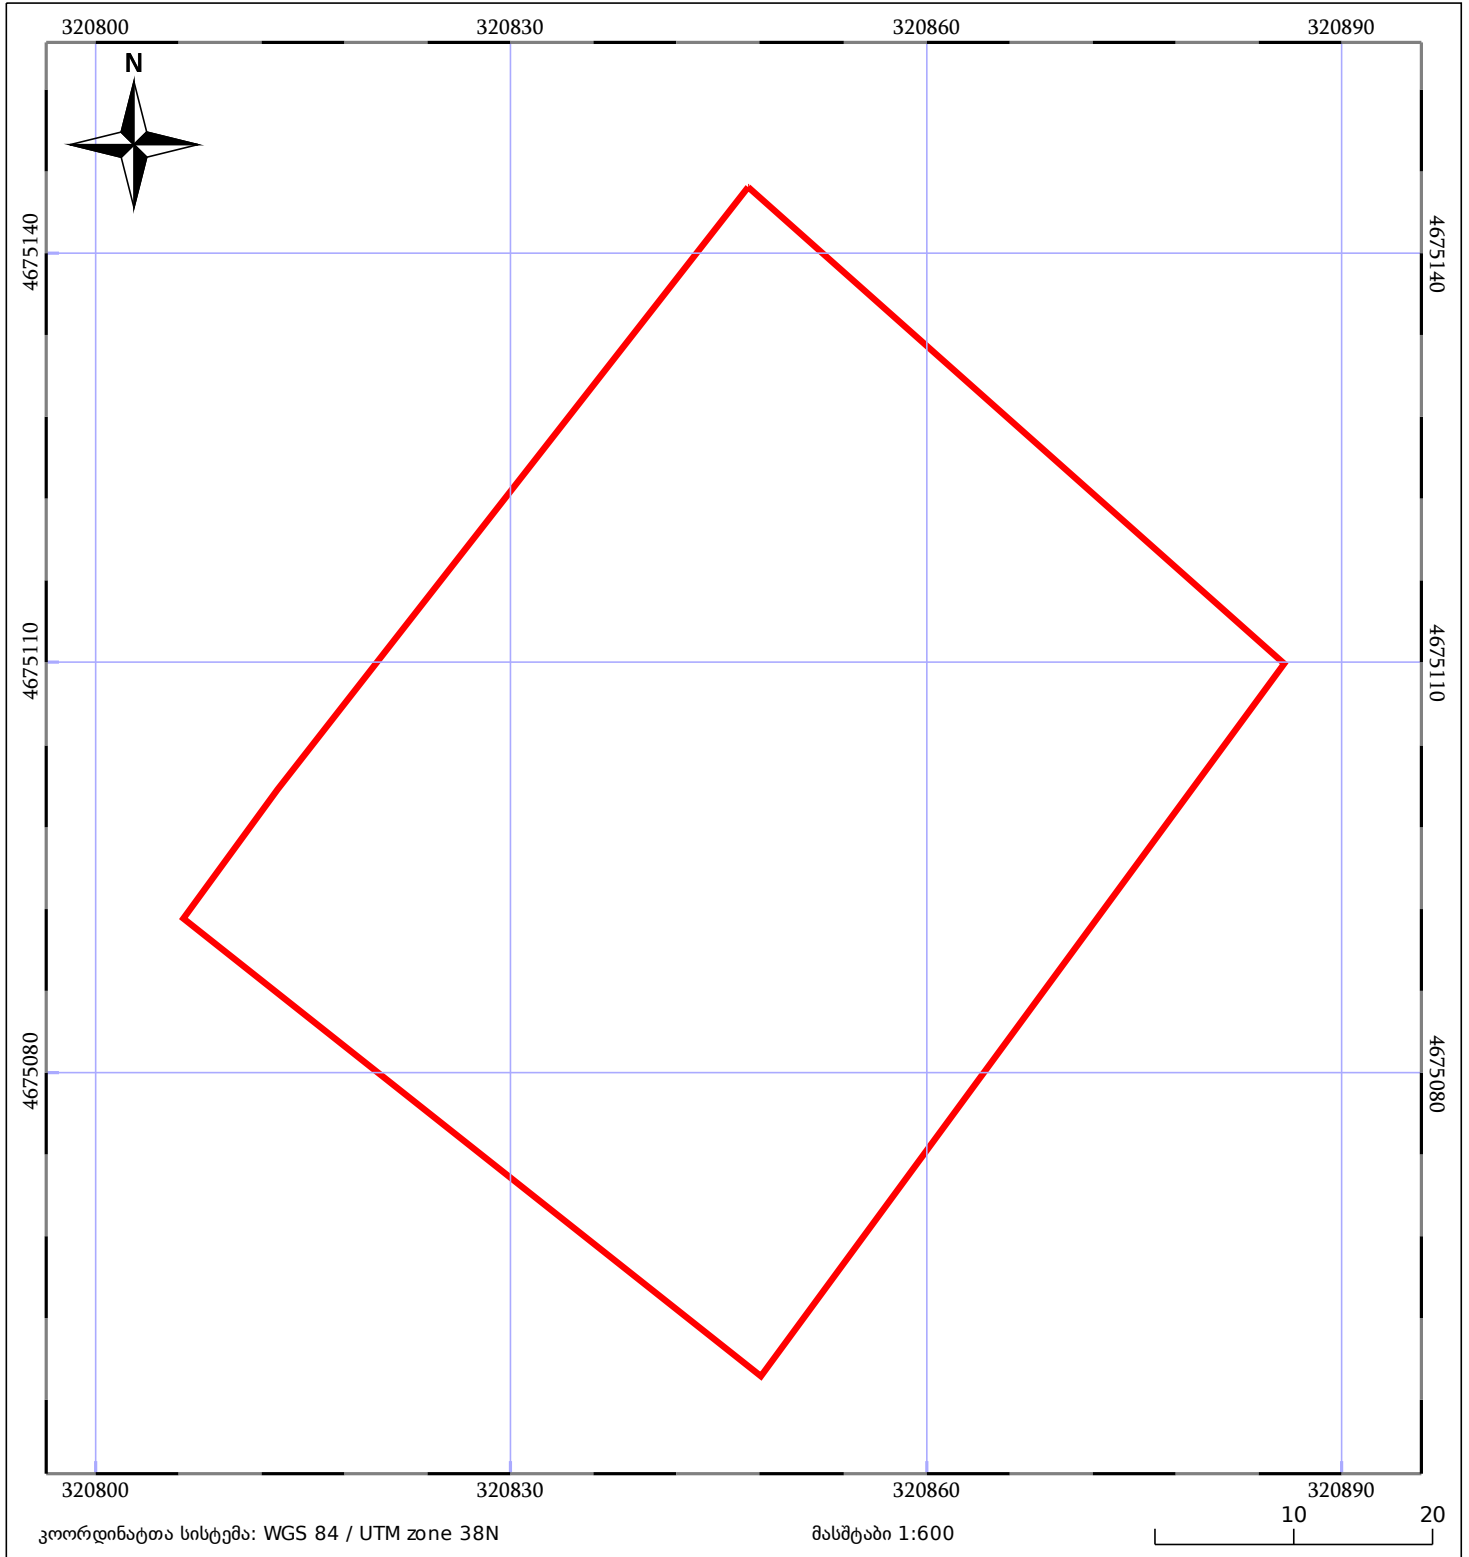

05/25 მშენებარე ნაგებობა	05/25 მენობა/ნაგებობა	ტყის ფონდი
ნაკვეთის საკადასტრო საზღვარი	საზოგადოებრივი ნაგებობა	ვალდებულება