




საქართველოს იუსტიციის სამინისტრო  
საჯარო რეესტრის ეროვნული სააგენტო

საკადასტრო გეგმა

საჯარო რეესტრის  
ეროვნული სააგენტო

მიწის ნაკვეთის საკადასტრო კოდი: 01.10.17.027.091  
განცხადების რეგისტრაციის ნომერი 882010917350  
მიწის ნაკვეთის ფართობი: 700 კვ.მ.  
ღანიშნულება: არასასოფლო-სამეურნეო  
პროექტის თარიღი 13.12.10

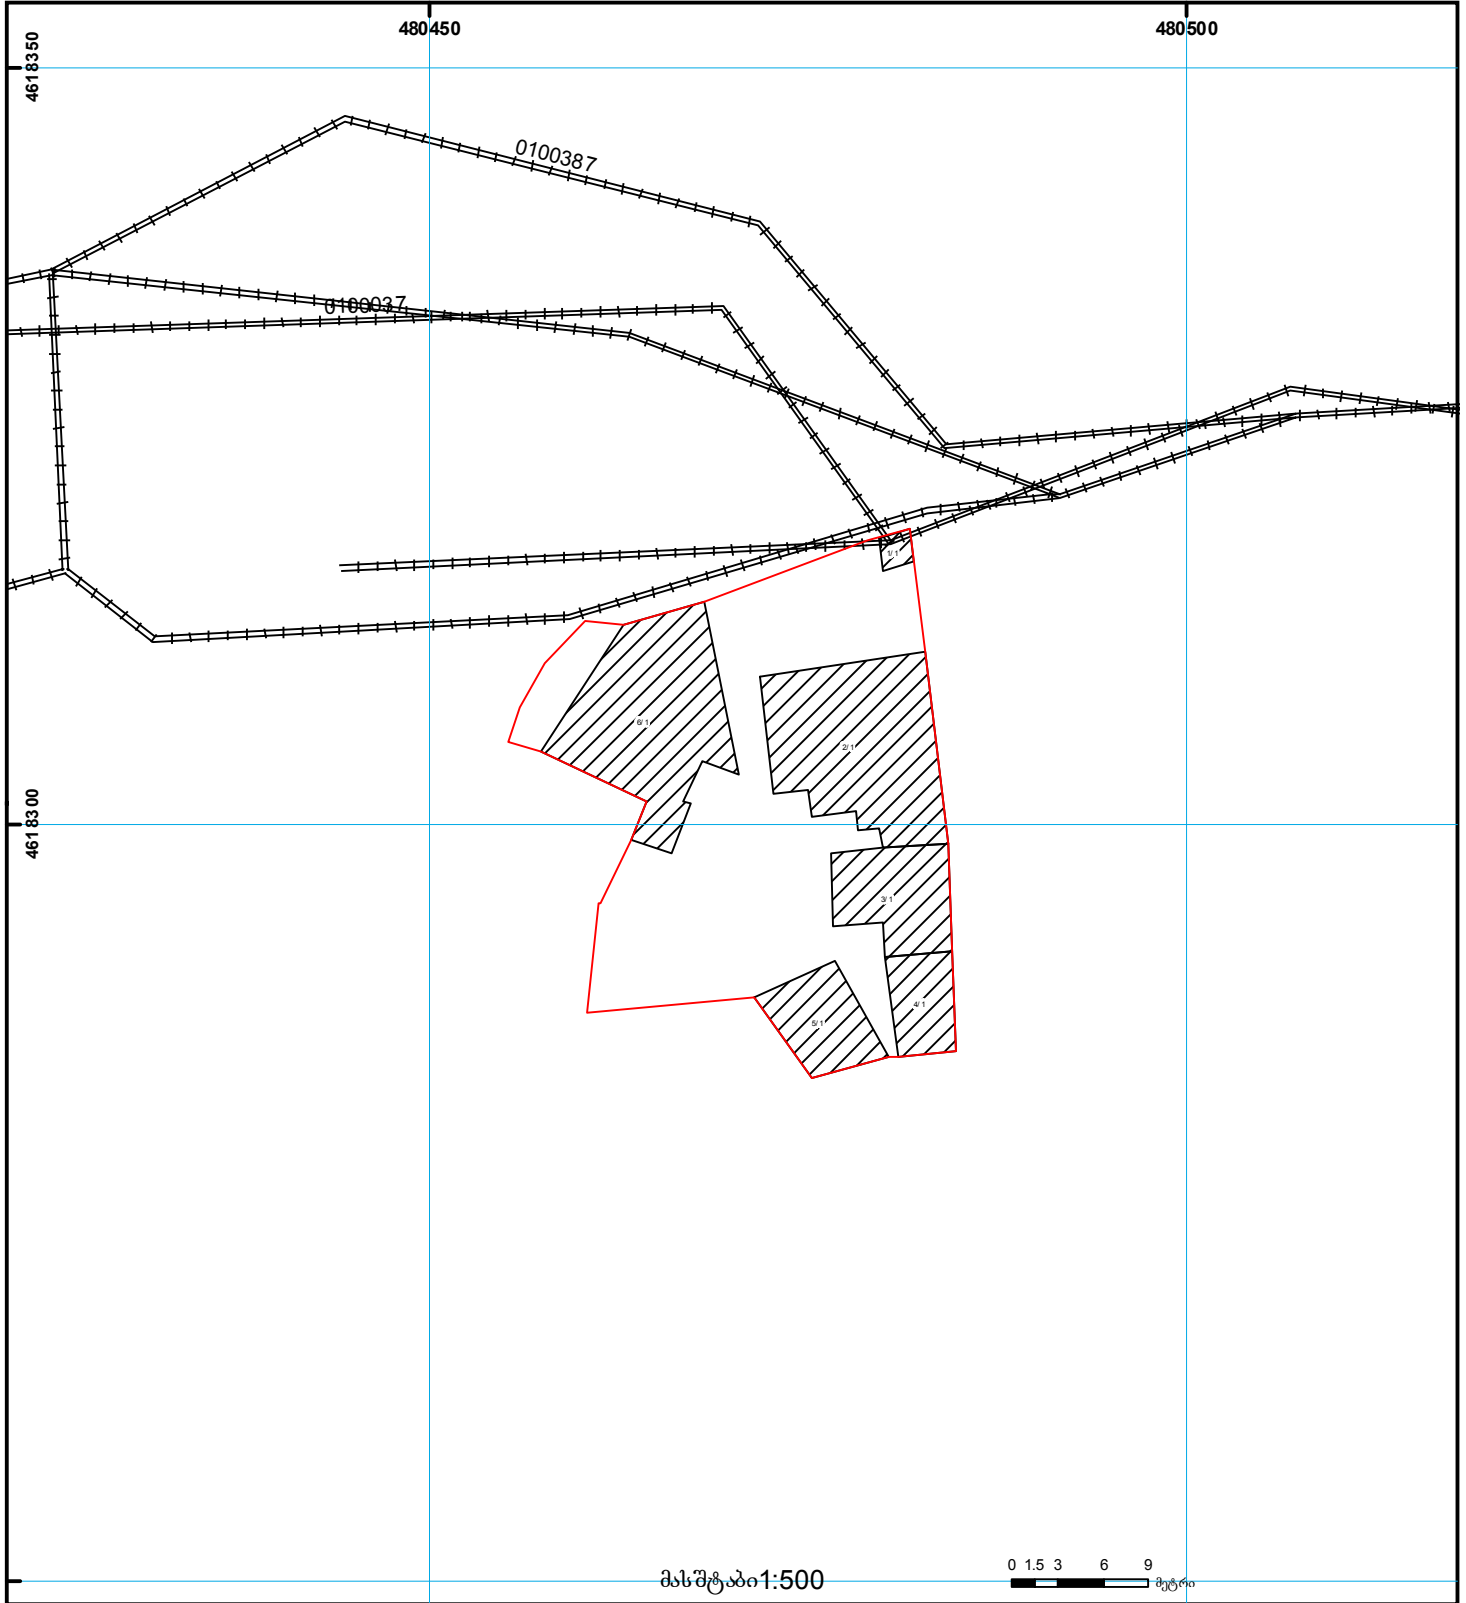

მასშტაბი 1:500



- |  |                    |                      |   |
|--|--------------------|----------------------|---|
| შენობა-ნაგებობა,<br>პირობითი ნომერი/სართულიანობა | ვადელებულება       | ხაზობრივი ნაგებობა   | 0.00<br>00.0<br>UTM (საერთაშორისო)<br>სისტემის კოორდ. |
| მიწის ნაკვეთის საკადასტრო საზღვარი               | მშენებარე ნაგებობა | მიწის ქვეშა ნაგებობა |   |