




# საკადასტრო გეგმა

საჯარო რეესტრის ეროვნული  
სააგენტო

საკადასტრო კოდი: **88.02.23.014**  
განცხადების ნომერი: **882021296459**  
მომზადების თარიღი: **22/04/2021**

ნაკვეთის დანიშნულება:  
ფართობი:  
ვალდებულების ფართობი :

სასოფლო-სამეურნეო  
**5197 კვ.მ (WGS 84 / UTM zone 38N)**  
**333 კვ.მ (WGS 84 / UTM zone 38N)**

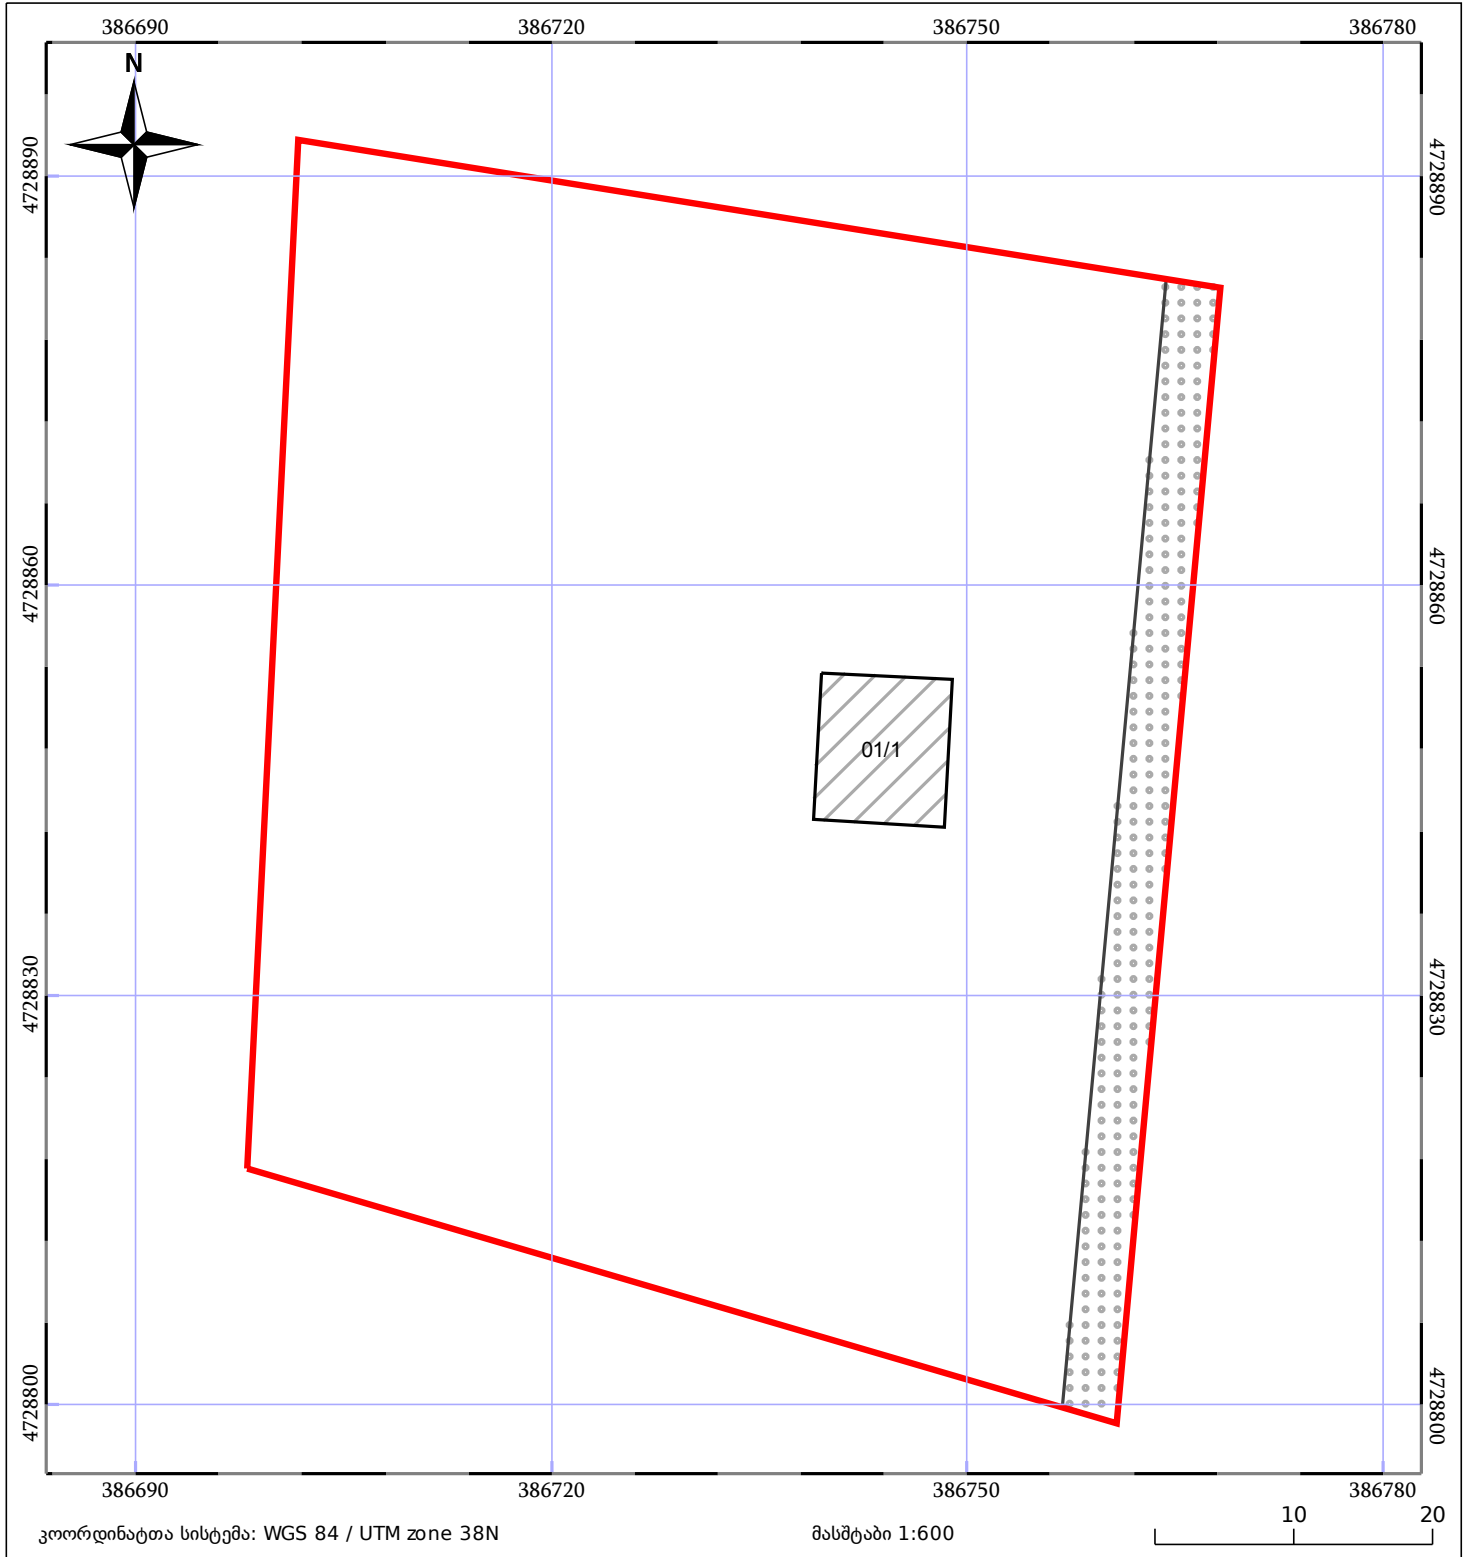

05/25 მშენებარე ნაგებობა	05/25 შენობა/ნაგებობა	ტყის ფონდი
ნაკვეთის საკადასტრო საზღვარი	ხაზობრივი ნაგებობა	ვალდებულება