


მიწის ნაკვეთის საკადასტრო კოდი: 72 12 01 007
 განცხადების რეგისტრაციის ნომერი: 882017127774
 მიწის ნაკვეთის ფართობი: 600 კვ.მ.
 დანიშნულება:
 მომხსაღების თარიღი: 22.02.17

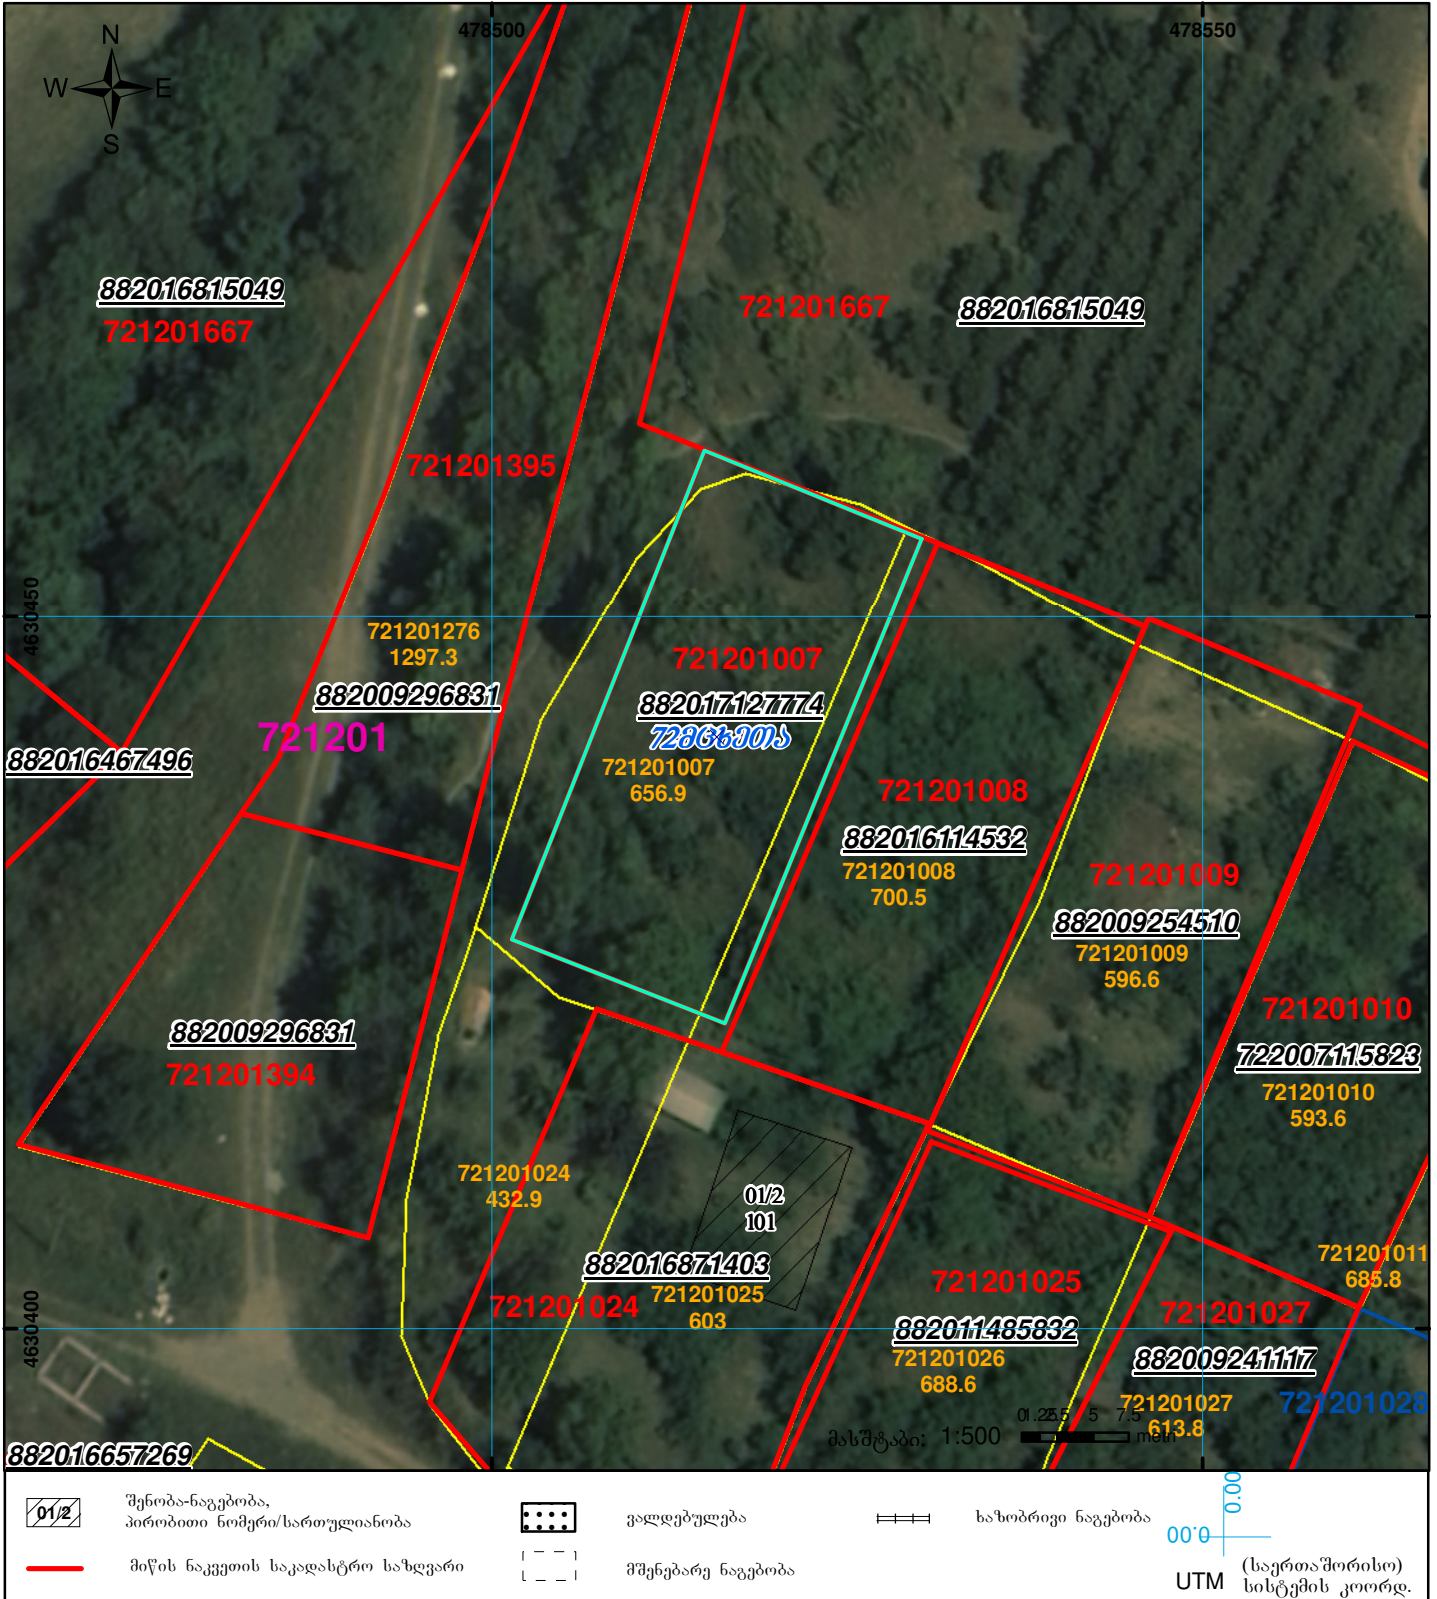

	შენიშნა-ნაგებობა, პირობითი ნომერი/სართულიანობა		ვალდებულება		საზღბრივი ნაგებობა
	მიწის ნაკვეთის საკადასტრო საზღვარი		მშენებარე ნაგებობა		