



# საკადასტრო გეგმა

საჯარო რეესტრის ეროვნული  
სააგენტო


საკადასტრო კოდი: **67.14.40.626**

ნაკვეთის დანიშნულება: **სასოფლო-სამეურნეო(სახნავი / მრავალწლიანი ნარგავები)**

განცხადების ნომერი: **892023480539**

ფართობი: **1616 კვ.მ (WGS 84 / UTM zone 38N)**

მომზადების თარიღი: **29/01/2024**

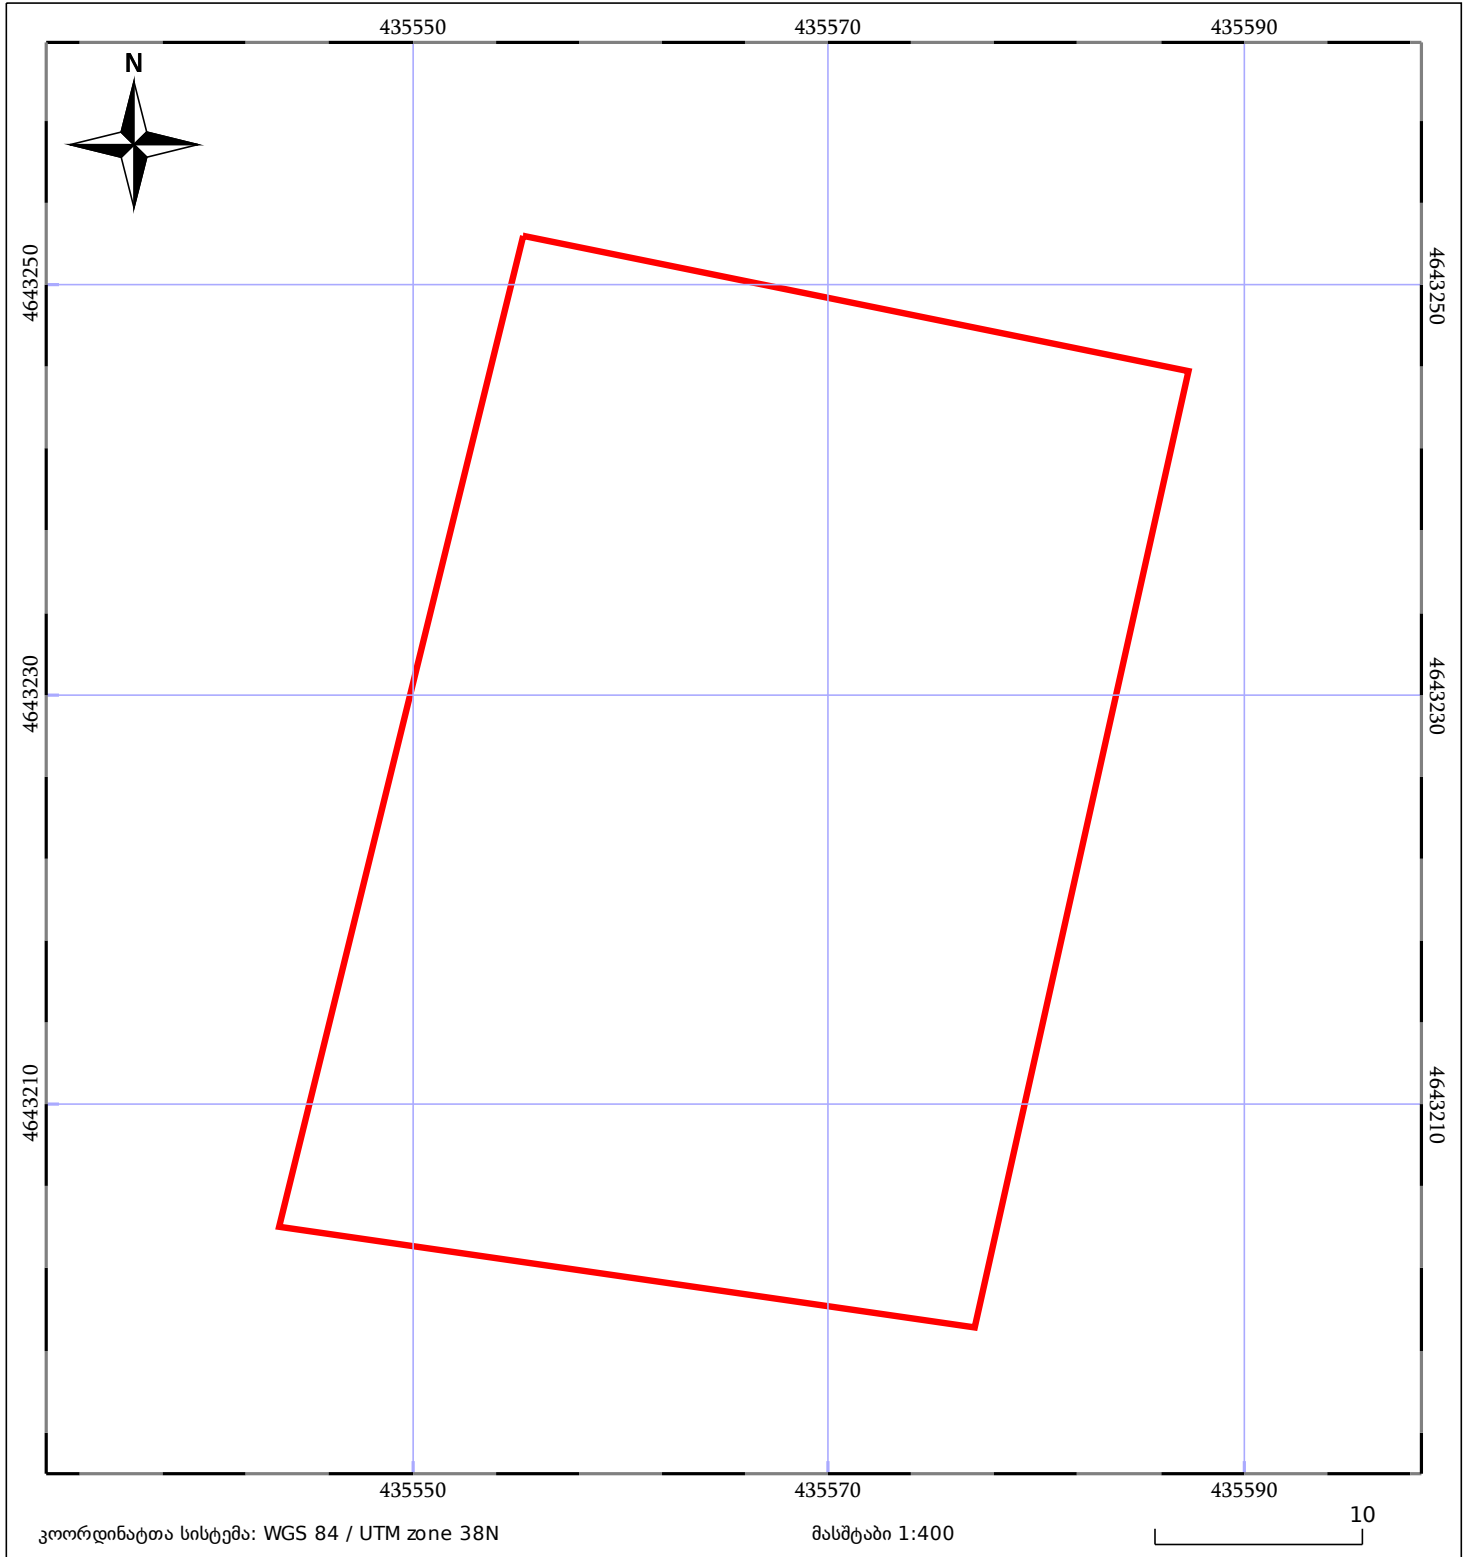

მშენებარე ნაგებობა	ნაკვეთის საკადასტრო საზღვარი	შენობა/ნაგებობა
საზღვრული ნაგებობა	ტყის ფონდი	ვალდებულება