


მიწის ნაკვეთის საკადასტრო კოდი: 720411225
 განცხადების რეგისტრაციის ნომერი: 882022365051
 მიწის ნაკვეთის ფართობი: 7900
 დანიშნულება:
 მომზადების თარიღი: 30.05.22

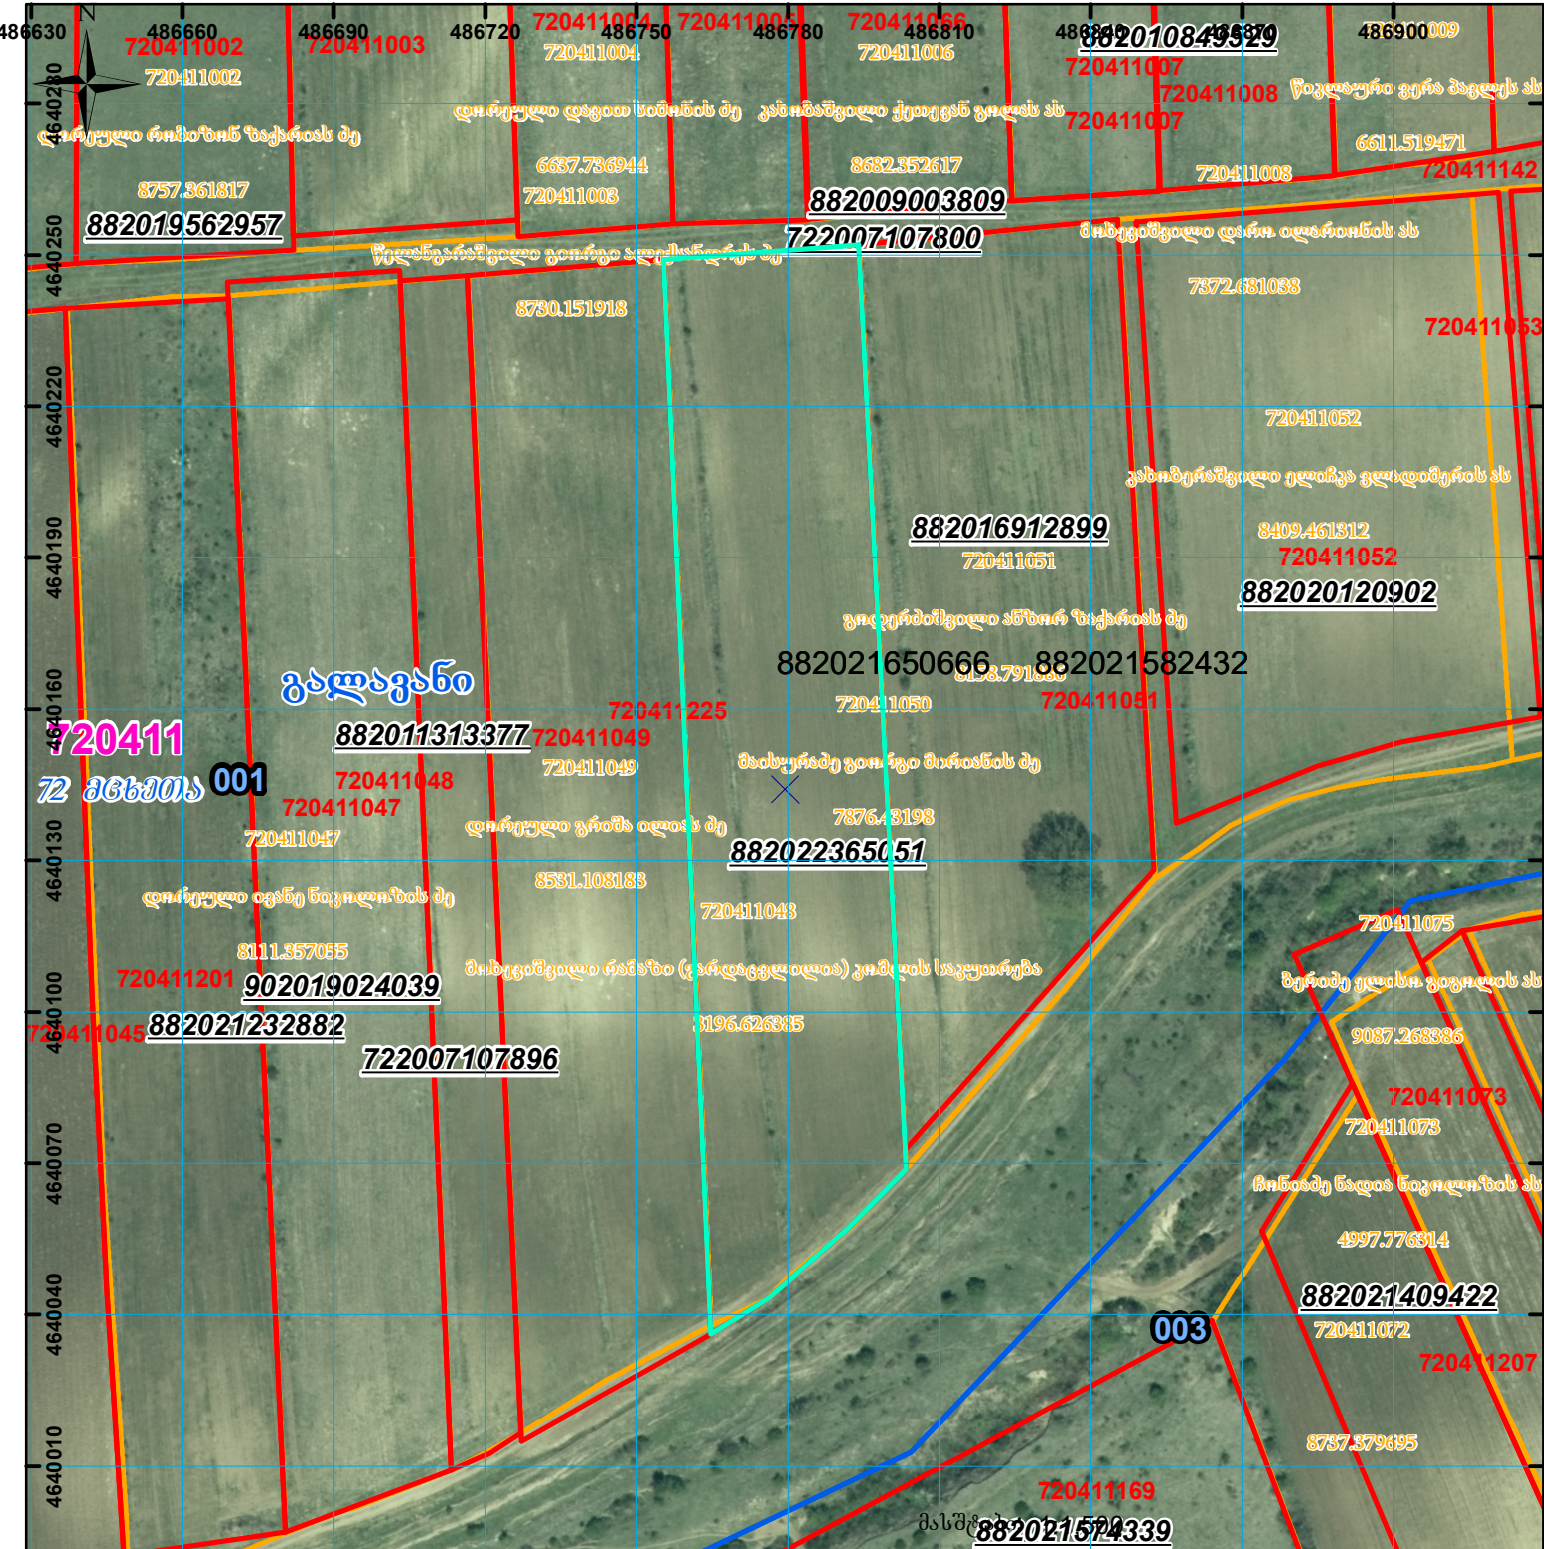

	შენიშნული ნაკვეთი, პირობითი ნომერი/სართულიანობა		კალდებულება		სარეგისტრაციოდ წარმოდგენილი ნაკვეთი
	მიწის ნაკვეთის საკადასტრო საზღვარი		შუენებარე ნაკვეთი		საზოგადოებრივი ნაკვეთი

UTM (საერთაშორისო) სისტემის კოორდ. 00°0'