


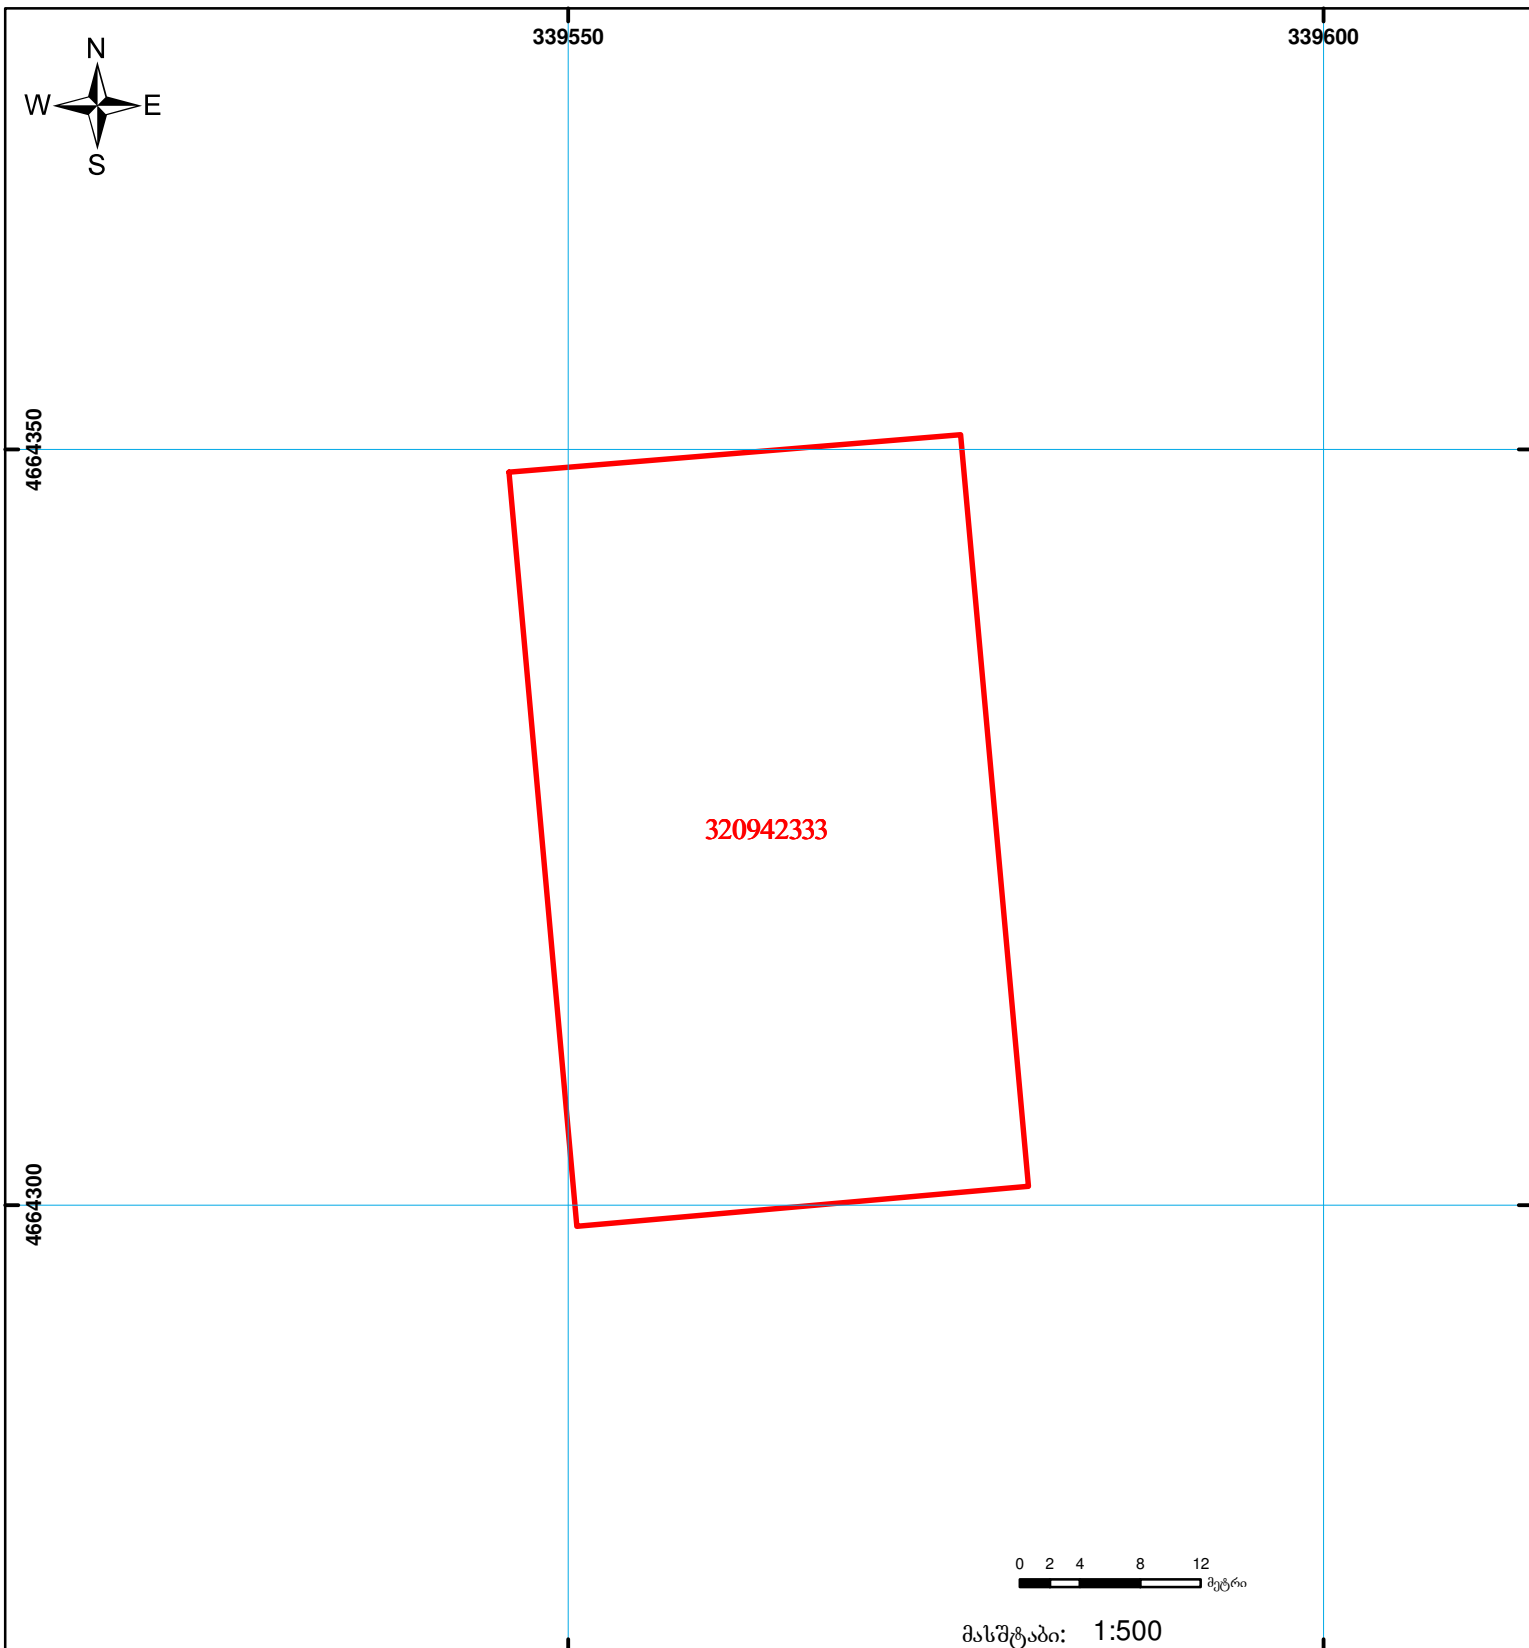

საქართველოს იუსტიციის სამინისტრო
საჯარო რეგისტრის ეროვნული სააგენტო
საკადასტრო გეგმა

მიწის ნაკვეთის საკადასტრო კოდი: 32 09 42 333
ბანცხალების რეგისტრაციის ნომერი: 882014670969
მიწის ნაკვეთის ფართობი: 1501 კვ.მ.
დანიშნულება: სასოფლო-სამეურნეო
მომზადების თარიღი: 17.12.14



შენიშვნა-ნაგებობა,
პირობითი ნომერი/სართულიანობა



ვალდებულება



ხაზობრივი ნაგებობა



მიწის ნაკვეთის საკადასტრო საზღვარი



მშენებარე ნაგებობა

00'0
0.00
UTM (საერთაშორისო)
სისტემის კოორდ.