



საკადასტრო გეგმა

საქართველოს რეესტრის ეროვნული სააგენტო

საკადასტრო კოდი:

71.64.78.893

ნაკვეთის დანიშნულება:

სასოფლო-სამეურნეო(საკარმიდამო)

განცხადების ნომერი:


892023452255

ფართობი:

1057 კვ.მ (WGS 84 / UTM zone 38N)

მომზადების თარიღი:

23/02/2024

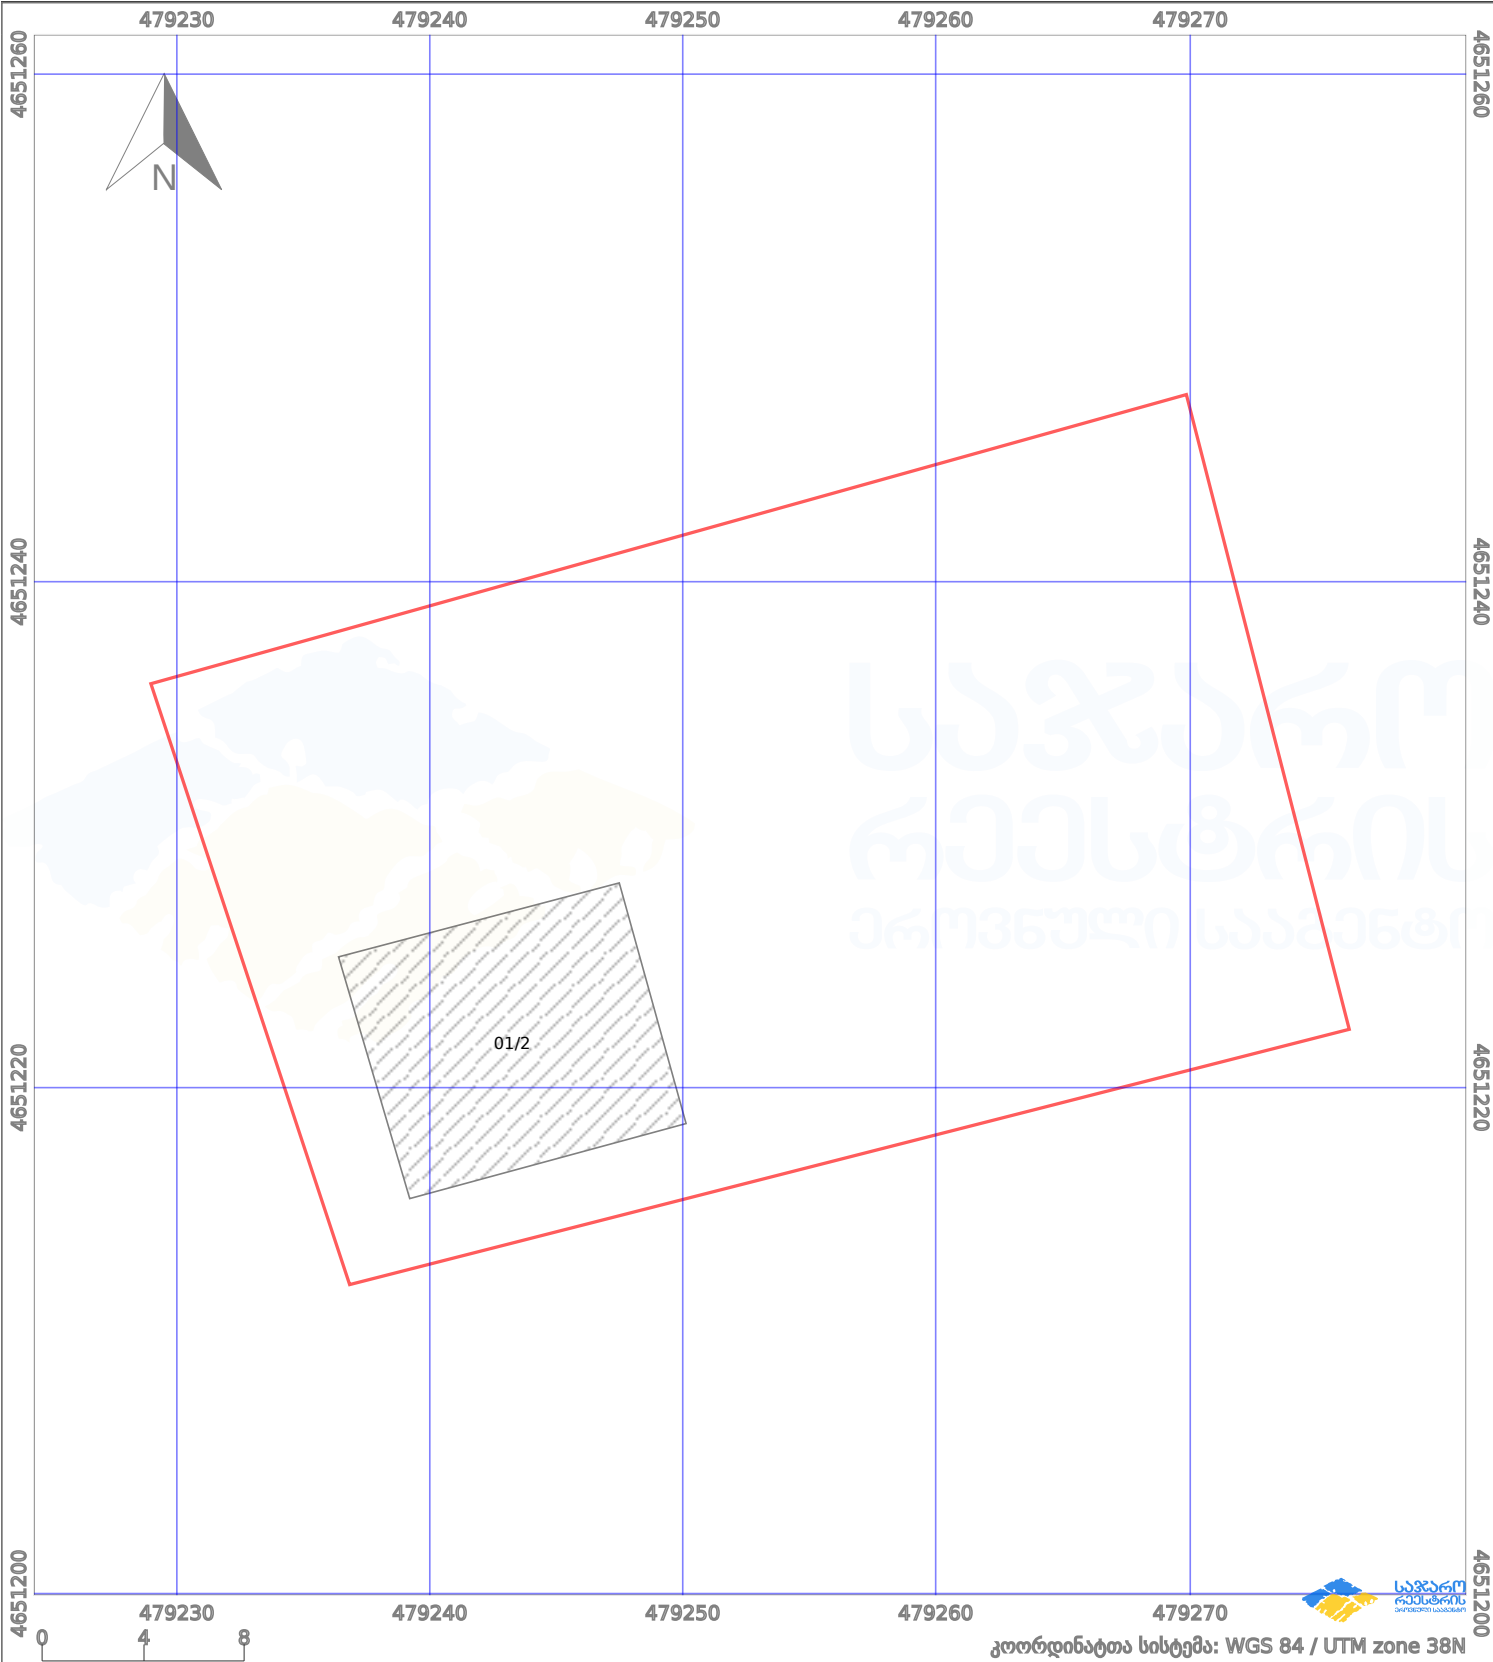

პირობითი აღნიშვნები:

- ნაკვეთის საზღვარი
- მშენებარე ნაკებობა
- 02/4 აშენებული ნაკებობა
- ქარსაფარი ზოლი
- ++++ ხაზობრივი ნაკებობა
- o o ტყის ფონდი
- ვალდებულება