


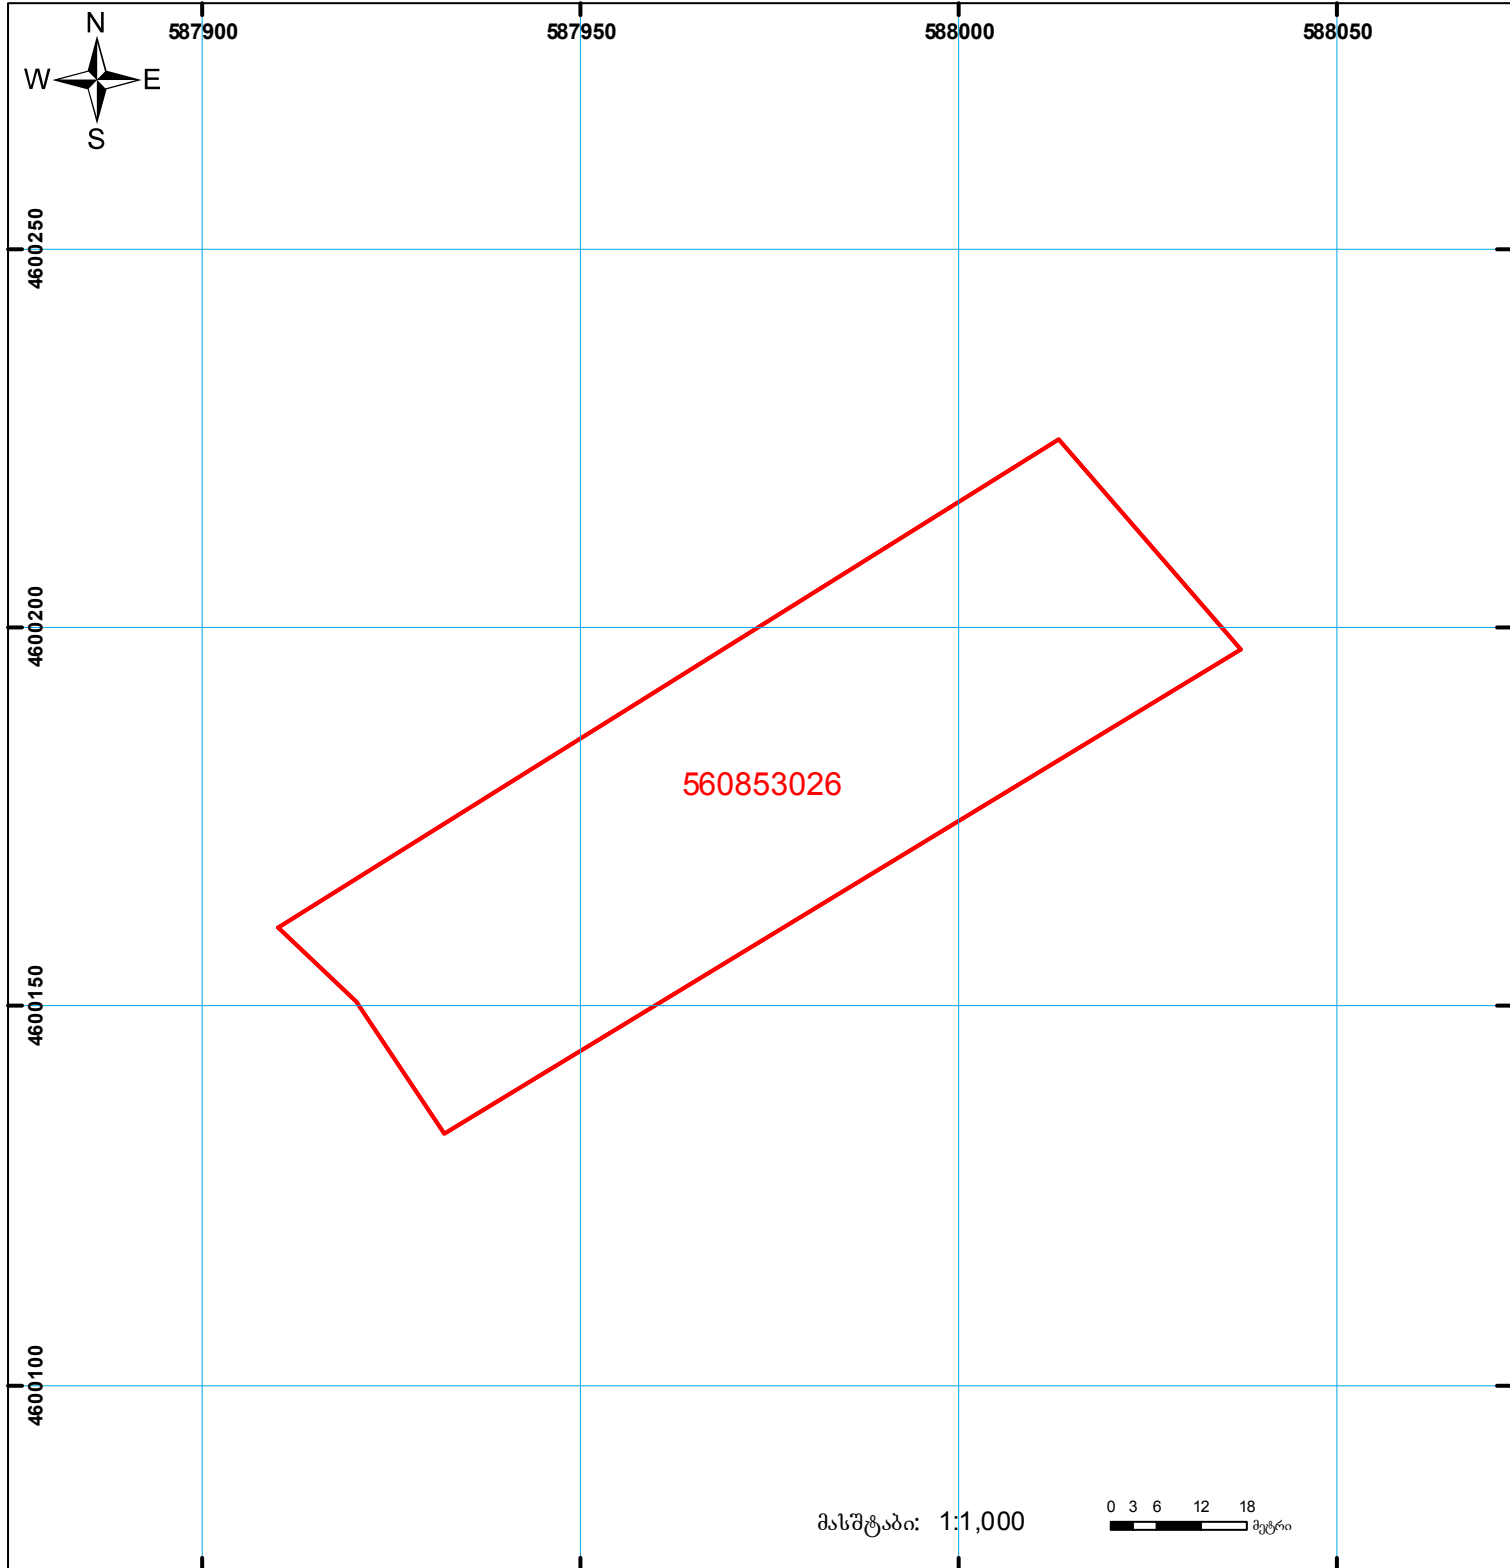

საქართველოს იუსტიციის სამინისტრო
საჯარო რეგისტრის ეროვნული სააგენტო
საკადასტრო გეგმა

მიწის ნაკვეთის საკადასტრო კოდი: 56 08 53 026
 განცხადების რეგისტრაციის ნომერი: 882013203113
 მიწის ნაკვეთის ფართობი: 4326 კვ.მ.
 დანიშნულება: სასოფლო-სამეურნეო
 კატეგორია:
 მომზადების თარიღი: 08.05.2013



	შენიშნა-ნაგებობა, პირობითი ნომერი/სართულ ანობა		ვალდებულება		საზობრივი ნაგებობა
	მიწის ნაკვეთის საკადასტრო საზღვარი		მშენებარე ნაგებობა		

0.00
000
UTM (საერთაშორისო) სისტემის კოორდ.