




საქართველოს იუსტიციის სამინისტრო
საჯარო რეგისტრის ეროვნული სააგენტო
საკადასტრო გეგმა

მიწის ნაკვეთის საკადასტრო კოდი: 67 04 47 185
ბანცხალების რეგისტრაციის ნომერი: 882014292233
მიწის ნაკვეთის ფართობი: 1600 კვ.მ.
დანომრეულია: სასოფლო-სამეურნეო
გომზადების თარიღი: 09.06.2014

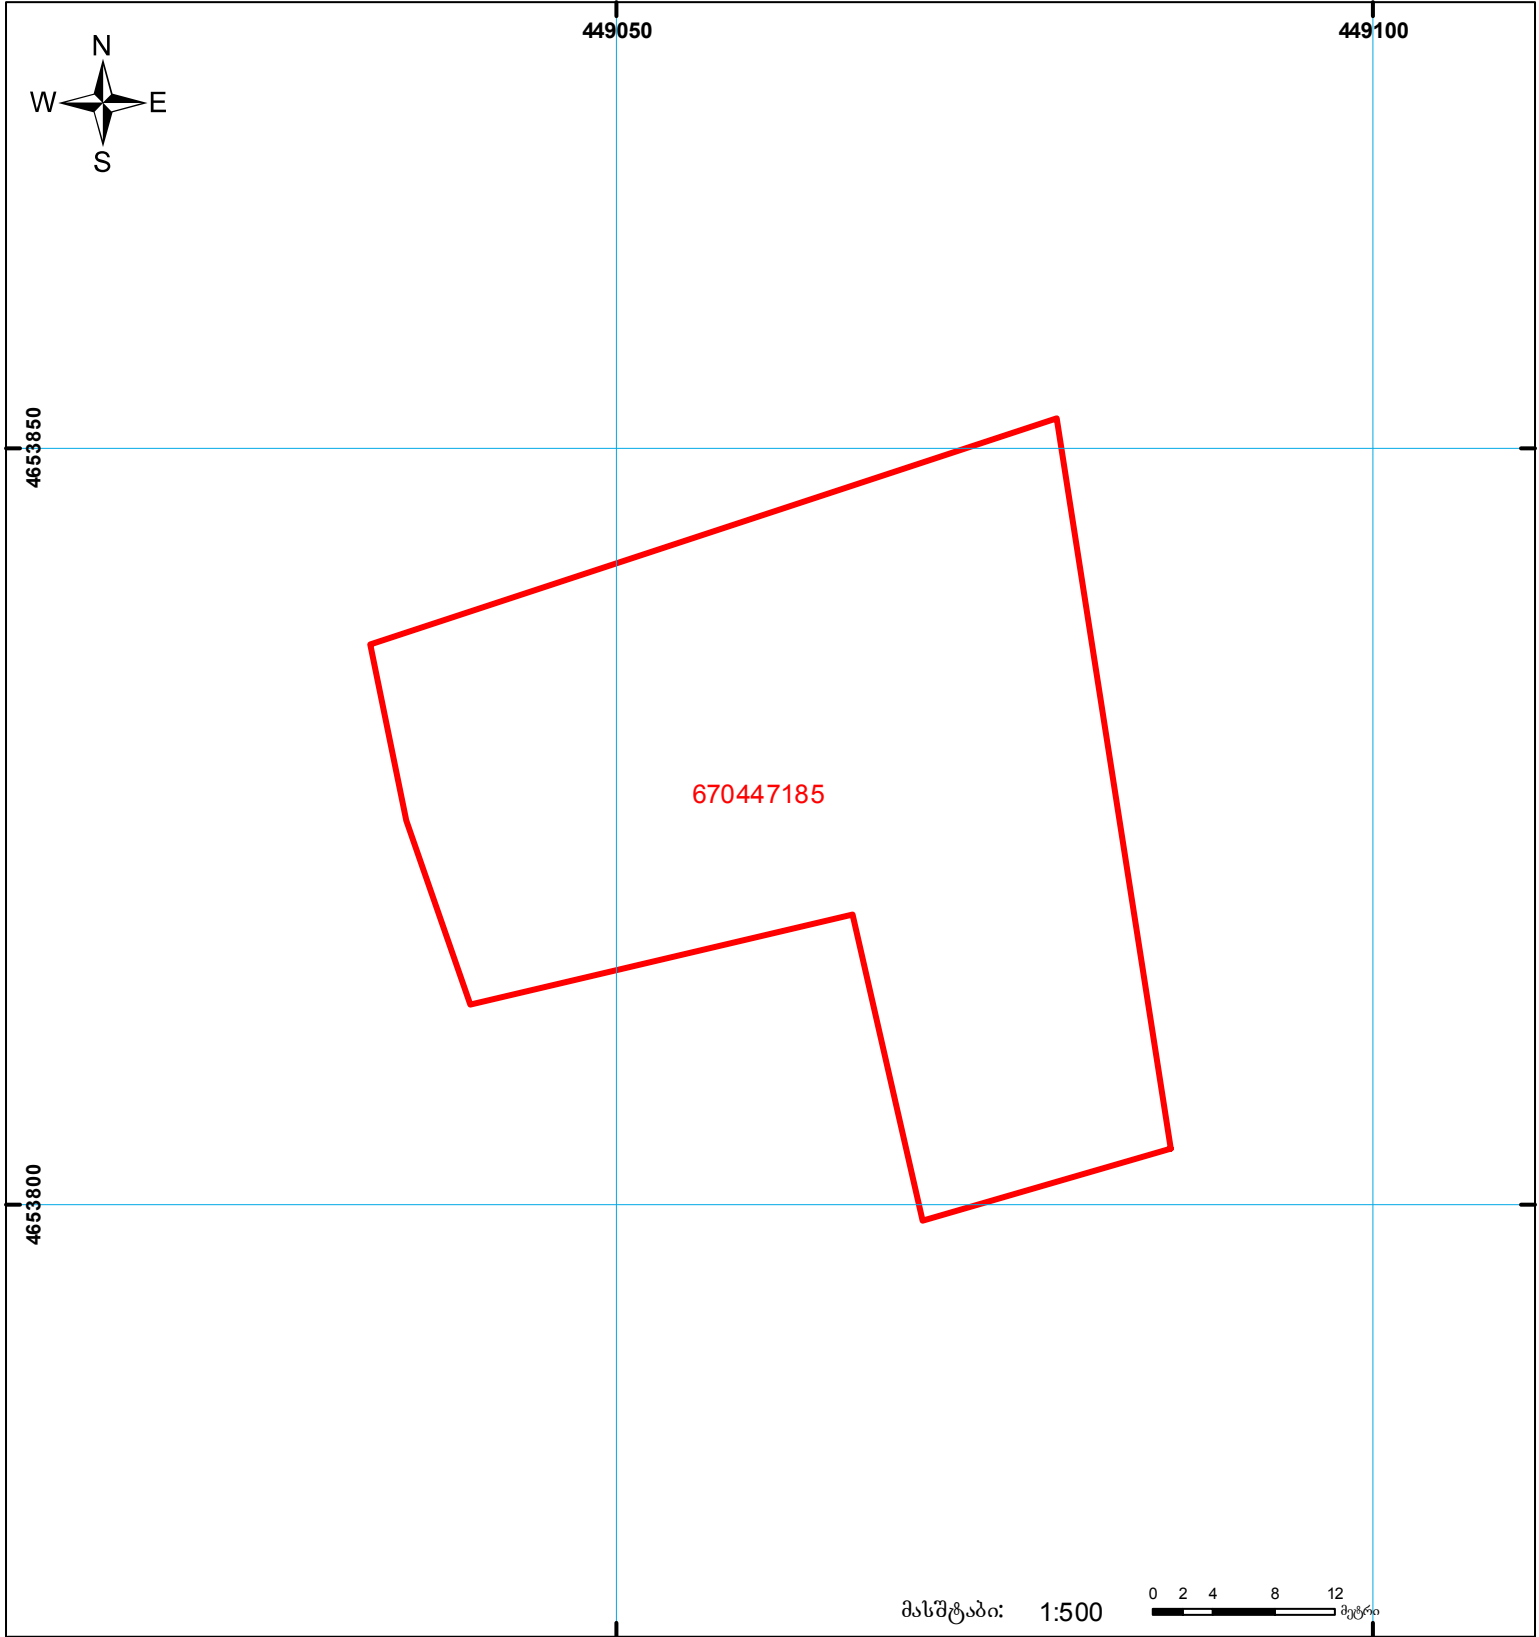

	შენიშნულ-ნაგებობა, პირობითი ნომერი/სართულ იანობა		ვალდებულება		საზოხრთივი ნაგებობა
	მიწის ნაკვეთის საკადასტრო საზღვარი		შშენებარე ნაგებობა		სახელმწიფო ტყის ფონდი

UTM (საერთაშორისო) სისტემის კოორდ.