



საკადასტრო გეგმა

საჯარო რეესტრის ეროვნული
სააგენტო

საკადასტრო კოდი: 72.13.41.728

ნაკვეთის დანიშნულება:


სასოფლო-სამეურნეო

განცხადების ნომერი: 882016823591

ფართობი:

1500 კვ.მ (WGS 84 / UTM zone 38N)

მომზადების თარიღი: 05/12/2016

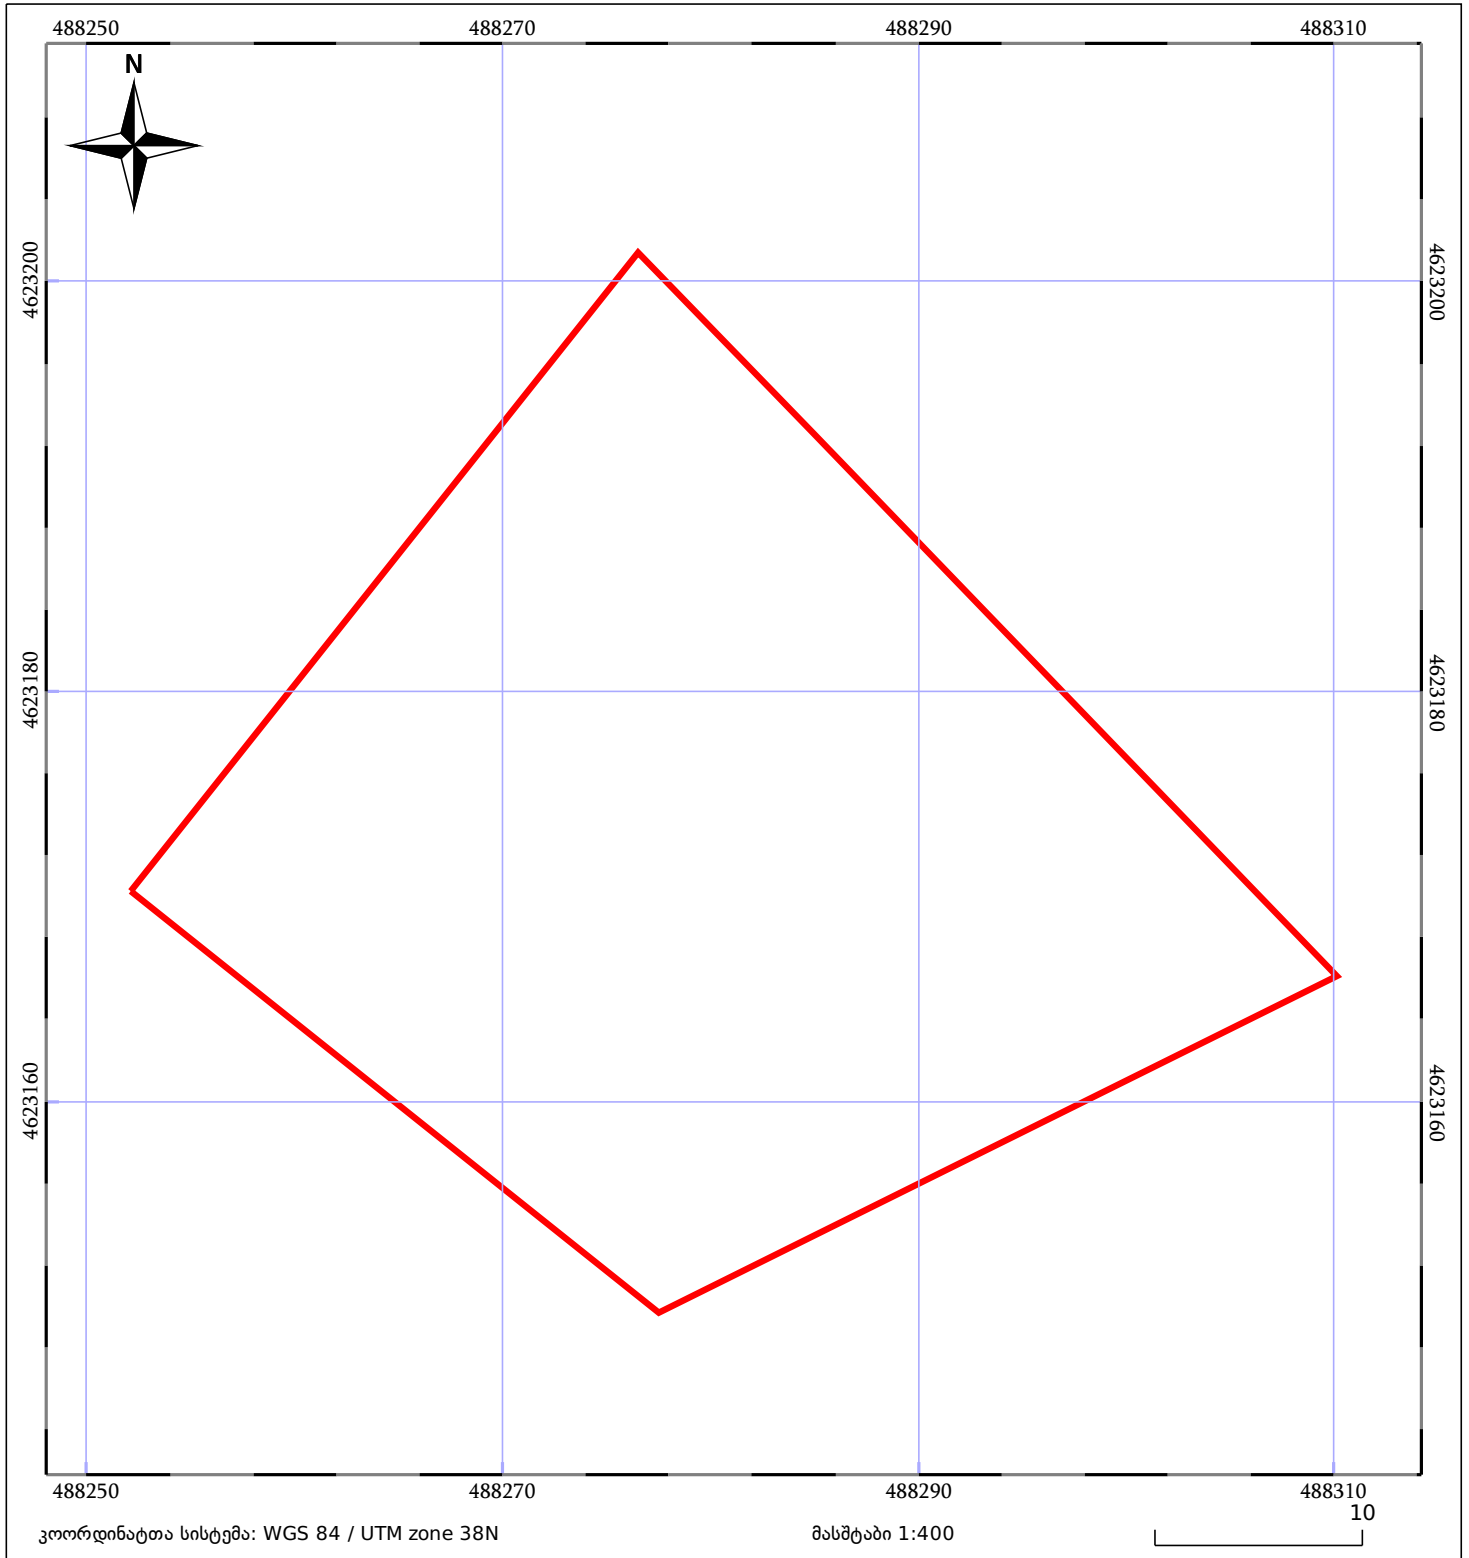

| | | |
|------------------------------|---------------------|-------------|
| ნაკვეთის საკადასტრო საზღვარი | საზომრივი ნაკვეთობა | ტყის ფონდი |
| შენობა/ნაკვეთობა | მშენებარე ნაკვეთობა | ვალდებულება |