


დაკორექტირდა ღეშიფრიების მეთოდით (ფართობის უცვლელად)

მიწის ნაკვეთის საკადასტრო კოდი: 721112503
 განცხადების რეგისტრაციის ნომერი: 892025013816
 მიწის ნაკვეთის ფართობი: 500 კვ.მ.
 დანიშნულება: 01.09.25
 მომზადების თარიღი:

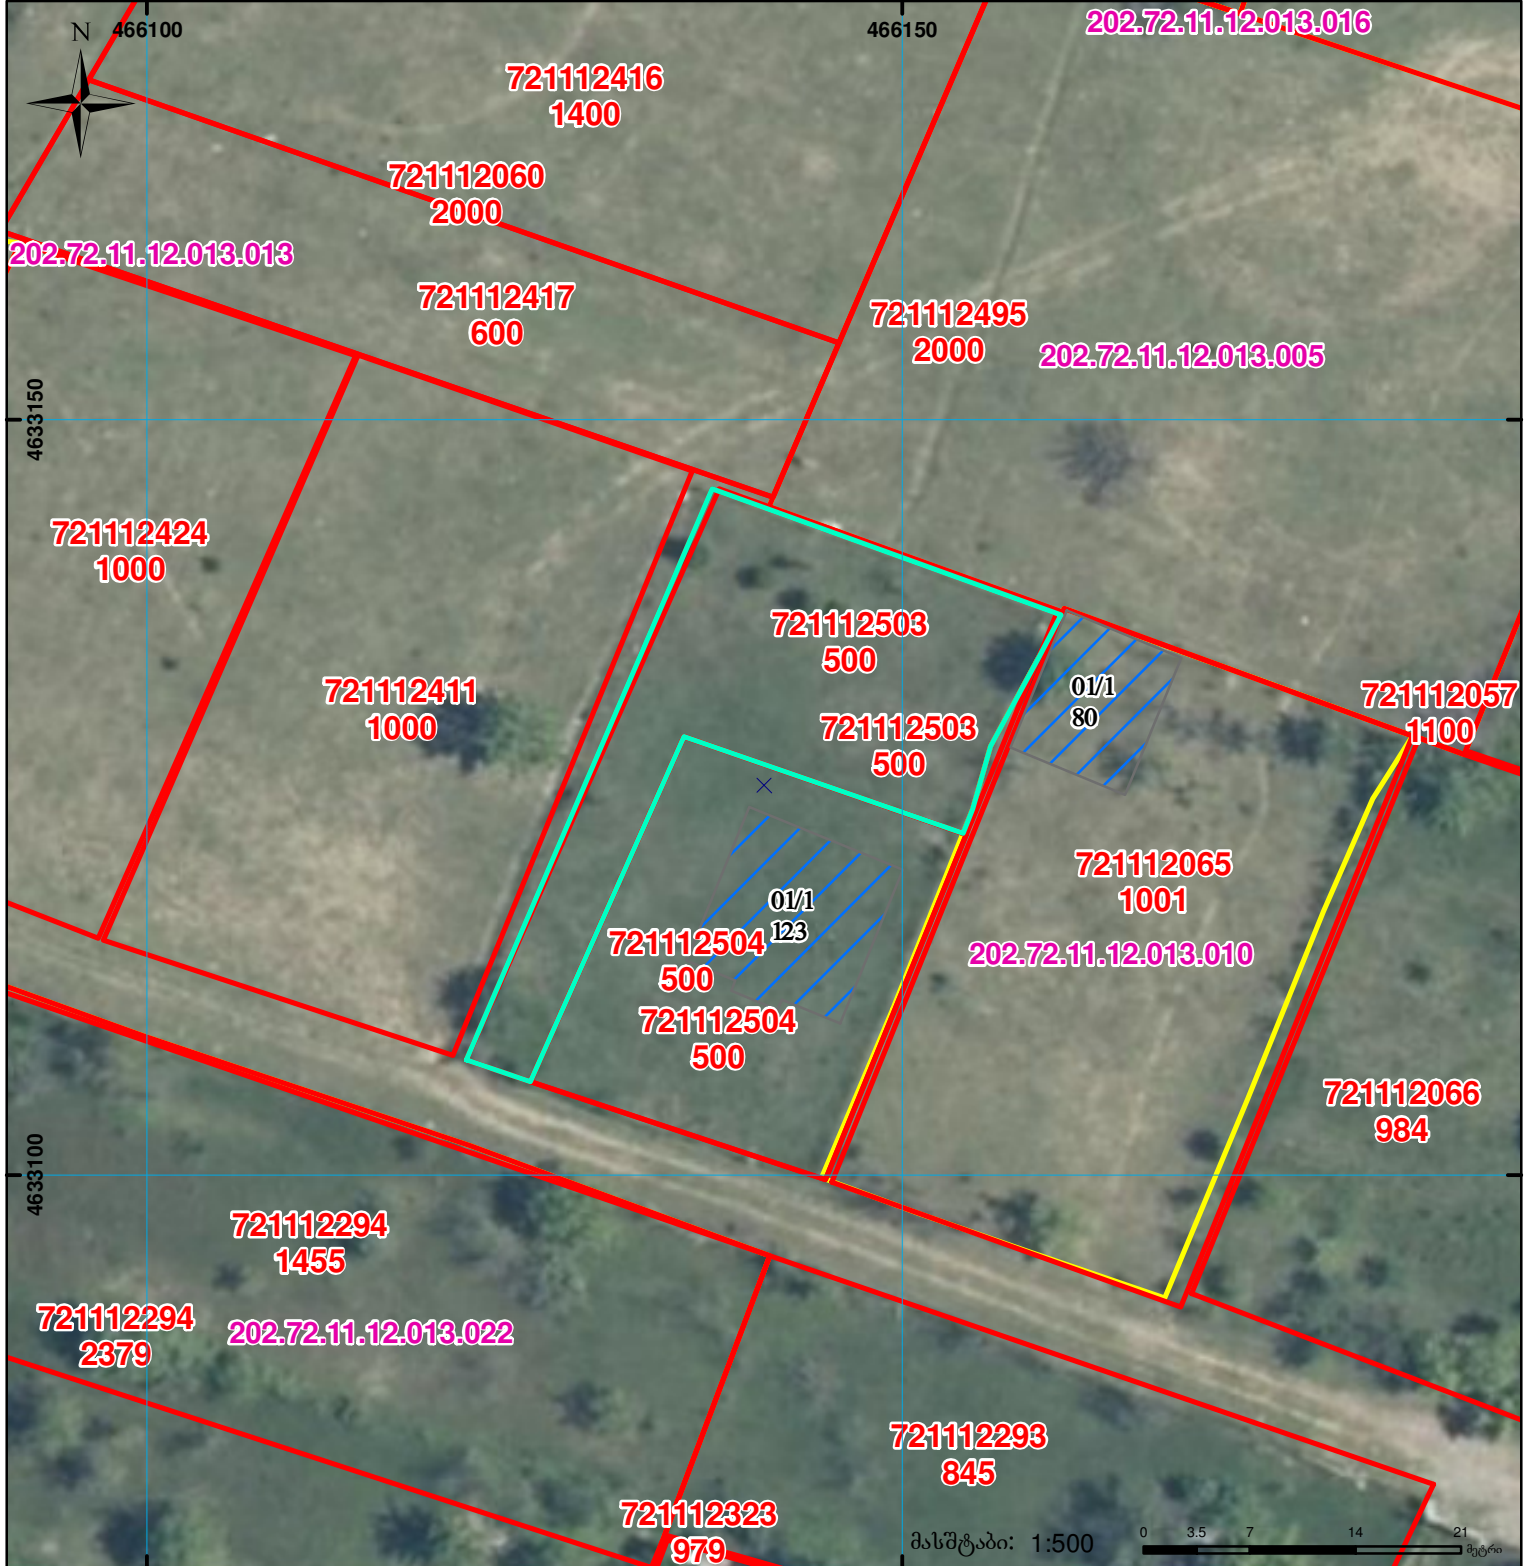

შენიშვნა-ნაგებობა,
პირობითი ნომერი/სართულიანობა



ვალდებულება



სარეგისტრაციოდ წარმოდგენილი ნაკვეთი



მიწის ნაკვეთის საკადასტრო საზღვარი



მშენებარე ნაგებობა



ხაზობრივი ნაგებობა

UTM

(საერთაშორისო)
სისტემის კოორდ.