




საკადასტრო გეგმა

საჯარო რეესტრის ეროვნული
სააგენტო

საკადასტრო კოდი: **71.56.35.127**
განცხადების ნომერი: **882024222369**
მომზადების თარიღი: **26/02/2024**

ნაკვეთის დანიშნულება: **სასოფლო-სამეურნეო**
ფართობი: **588 კვ.მ (WGS 84 / UTM zone 38N)**
ვალდებულების ფართობი: **87 კვ.მ (WGS 84 / UTM zone 38N)**

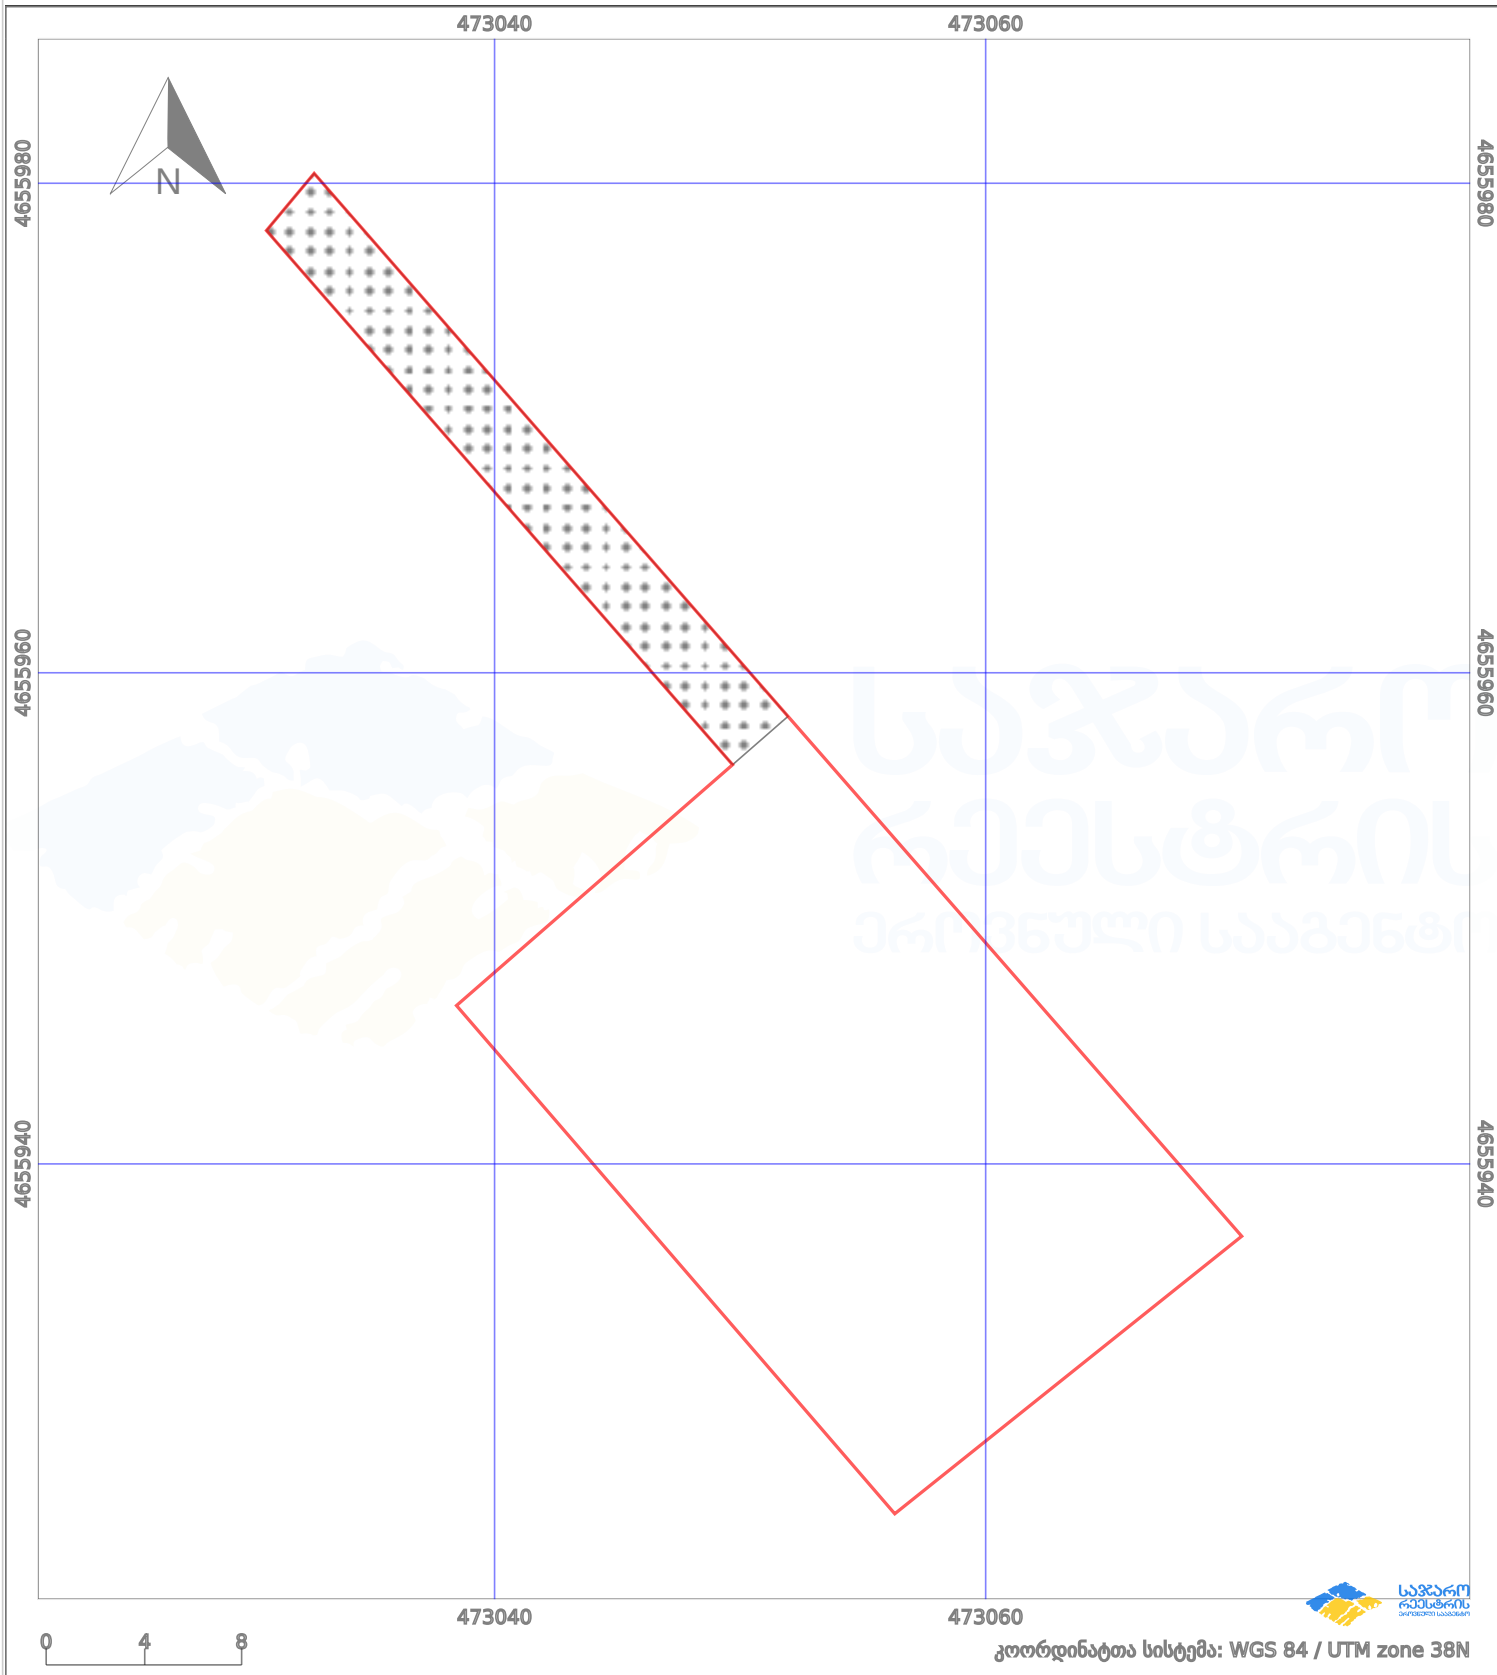

პირობითი აღნიშვნები:

- | | | | | | | | |
|--|-------------------|--|-------------------|--|-------------------|--|----------------|
| | ნაკვეთის საზღვარი | | შენიშნული ნაკვეთი | | აშენებული ნაკვეთი | | ქარსაფარი ზოლი |
| | საზღვარი ნაკვეთი | | ტყის ფონდი | | ვალდებულება | | |