


მიწის ნაკვეთის საკადასტრო კოდი:  
ბანცხალების რეგისტრაციის ნომერი:  
მიწის ნაკვეთის ფართობი:

01.81.01.245.040  
892024174697  
605 კვ.მ.

მომზადების თარიღი

08.01.25

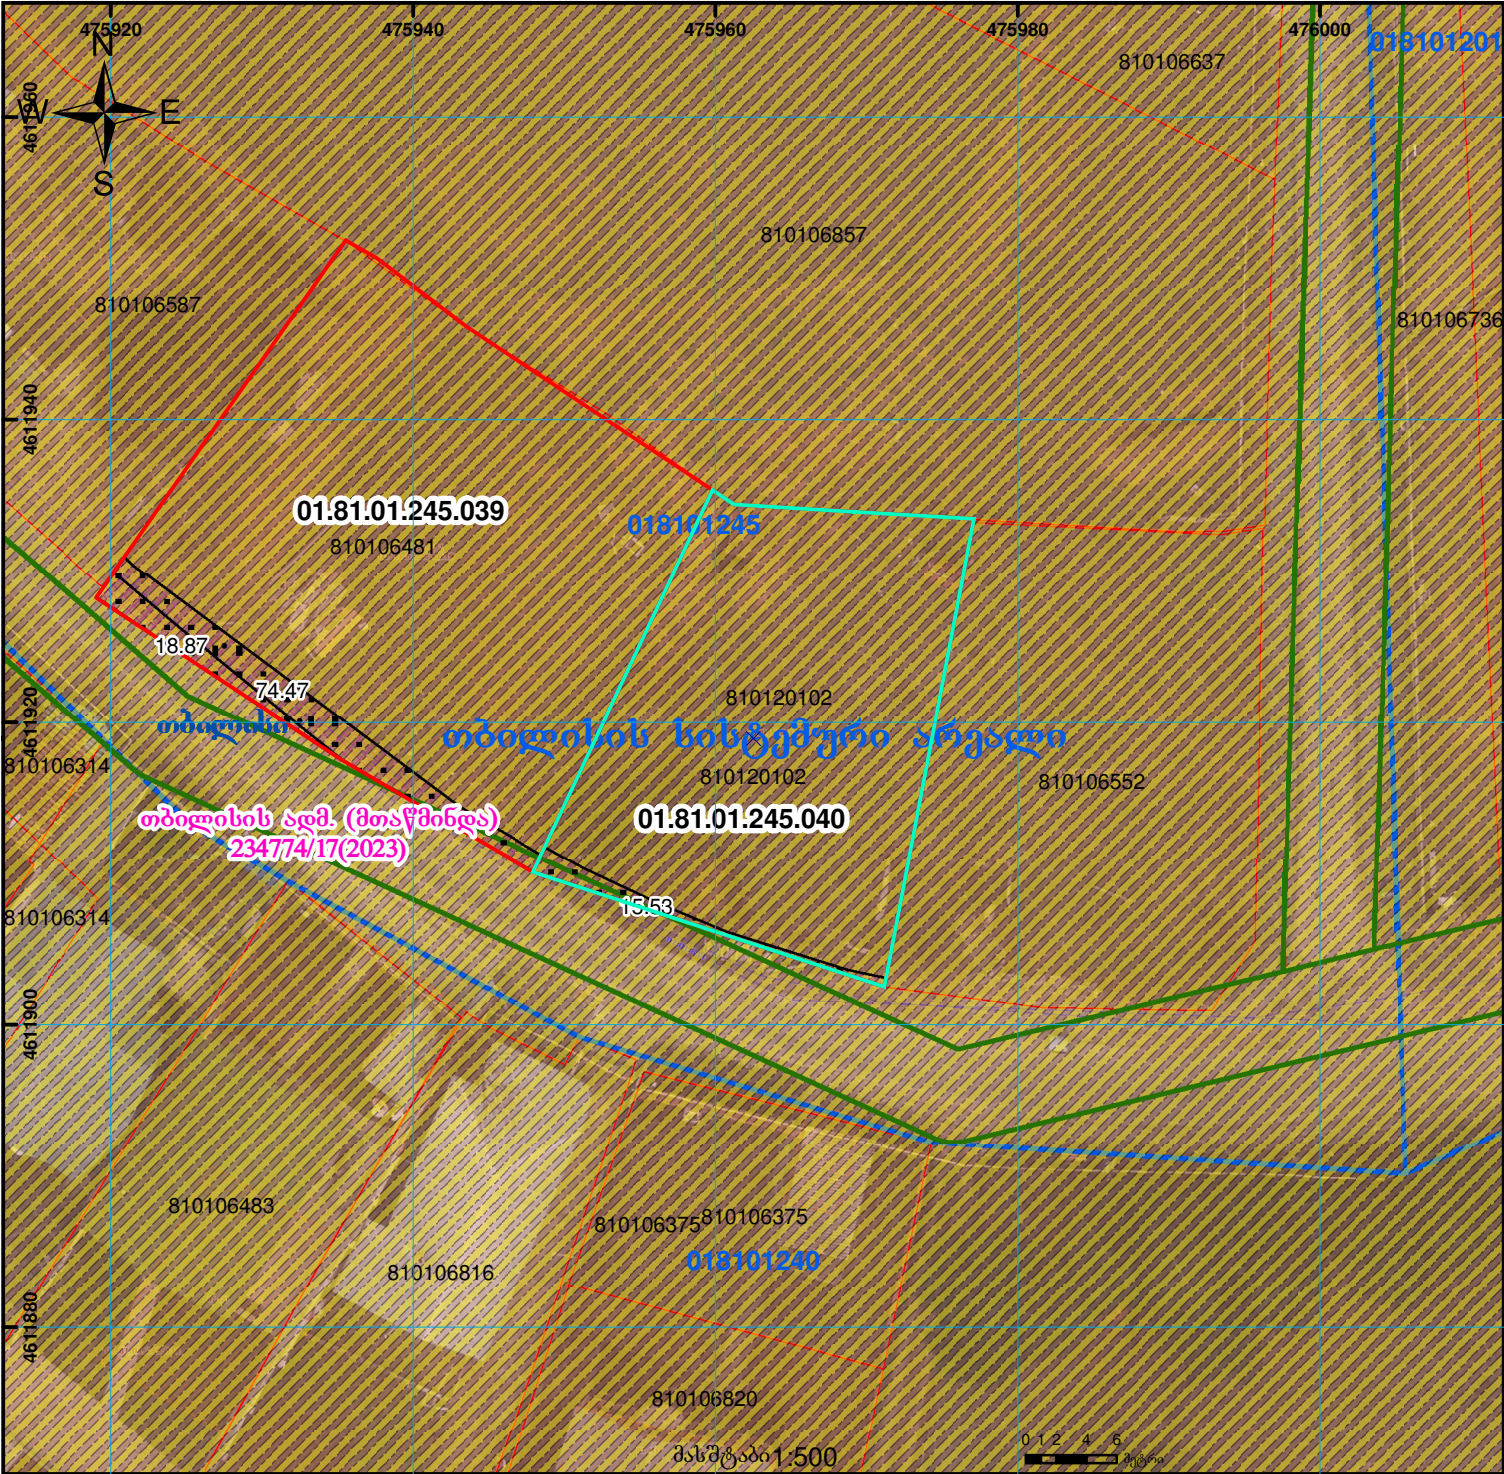

	შენიშნულ-ნაგებობა, პირობითი ნომერი/სართულიანობა		ვალებულება		საზოობრივი ნაგებობა	 UTM (საერთაშორისო) სისტემის კოორდ.
	მიწის ნაკვეთის საკადასტრო საზღვარი		მშენებარე ნაგებობა		მიწისქვეშა ნაგებობა	