



საკადასტრო გეგმა

საჯარო რეესტრის ეროვნული
სააგენტო

საკადასტრო კოდი: **72.13.14.556**

განცხადების ნომერი: **882019935260**


მომზადების თარიღი: **13/11/2019**

ნაკვეთის დანიშნულება:

ფართობი:

სასოფლო-სამეურნეო

301 კვ.მ (WGS 84 / UTM zone 38N)

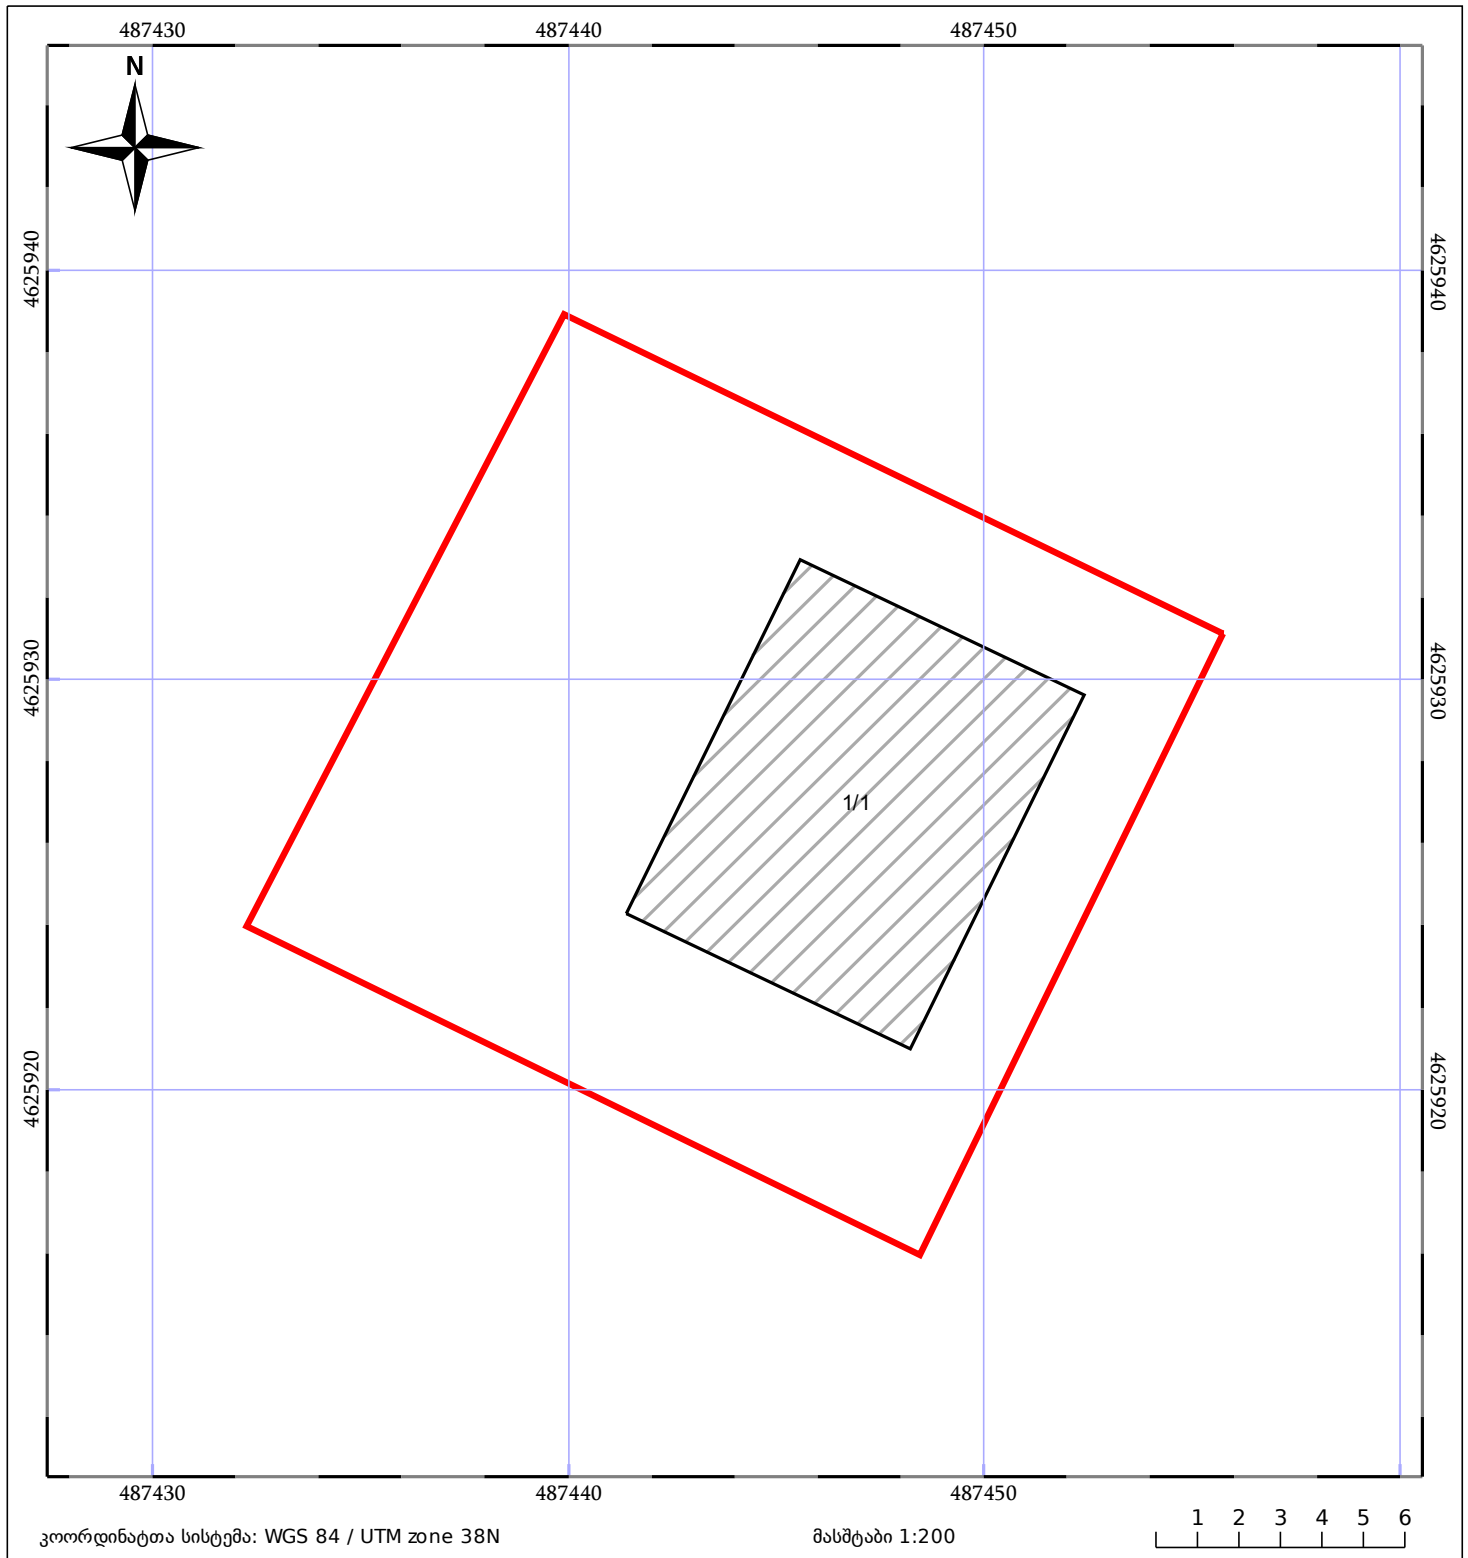

05/25	შენიშნული ნაკვეთი	05/25	შენიშნული ნაკვეთი		ტყის ფონდი
	ნაკვეთის საკადასტრო საზღვარი		საზღვარი ნაკვეთი		ვალდებულება