



# საკადასტრო გეგმა

საჯარო რეესტრის ეროვნული  
სააგენტო

საკადასტრო კოდი: 72.11.11.358

ნაკვეთის დანიშნულება:


სასოფლო-სამეურნეო

განცხადების ნომერი: 882021841648

ფართობი:

427 კვ.მ (WGS 84 / UTM zone 38N)

მომზადების თარიღი: 14/03/2022

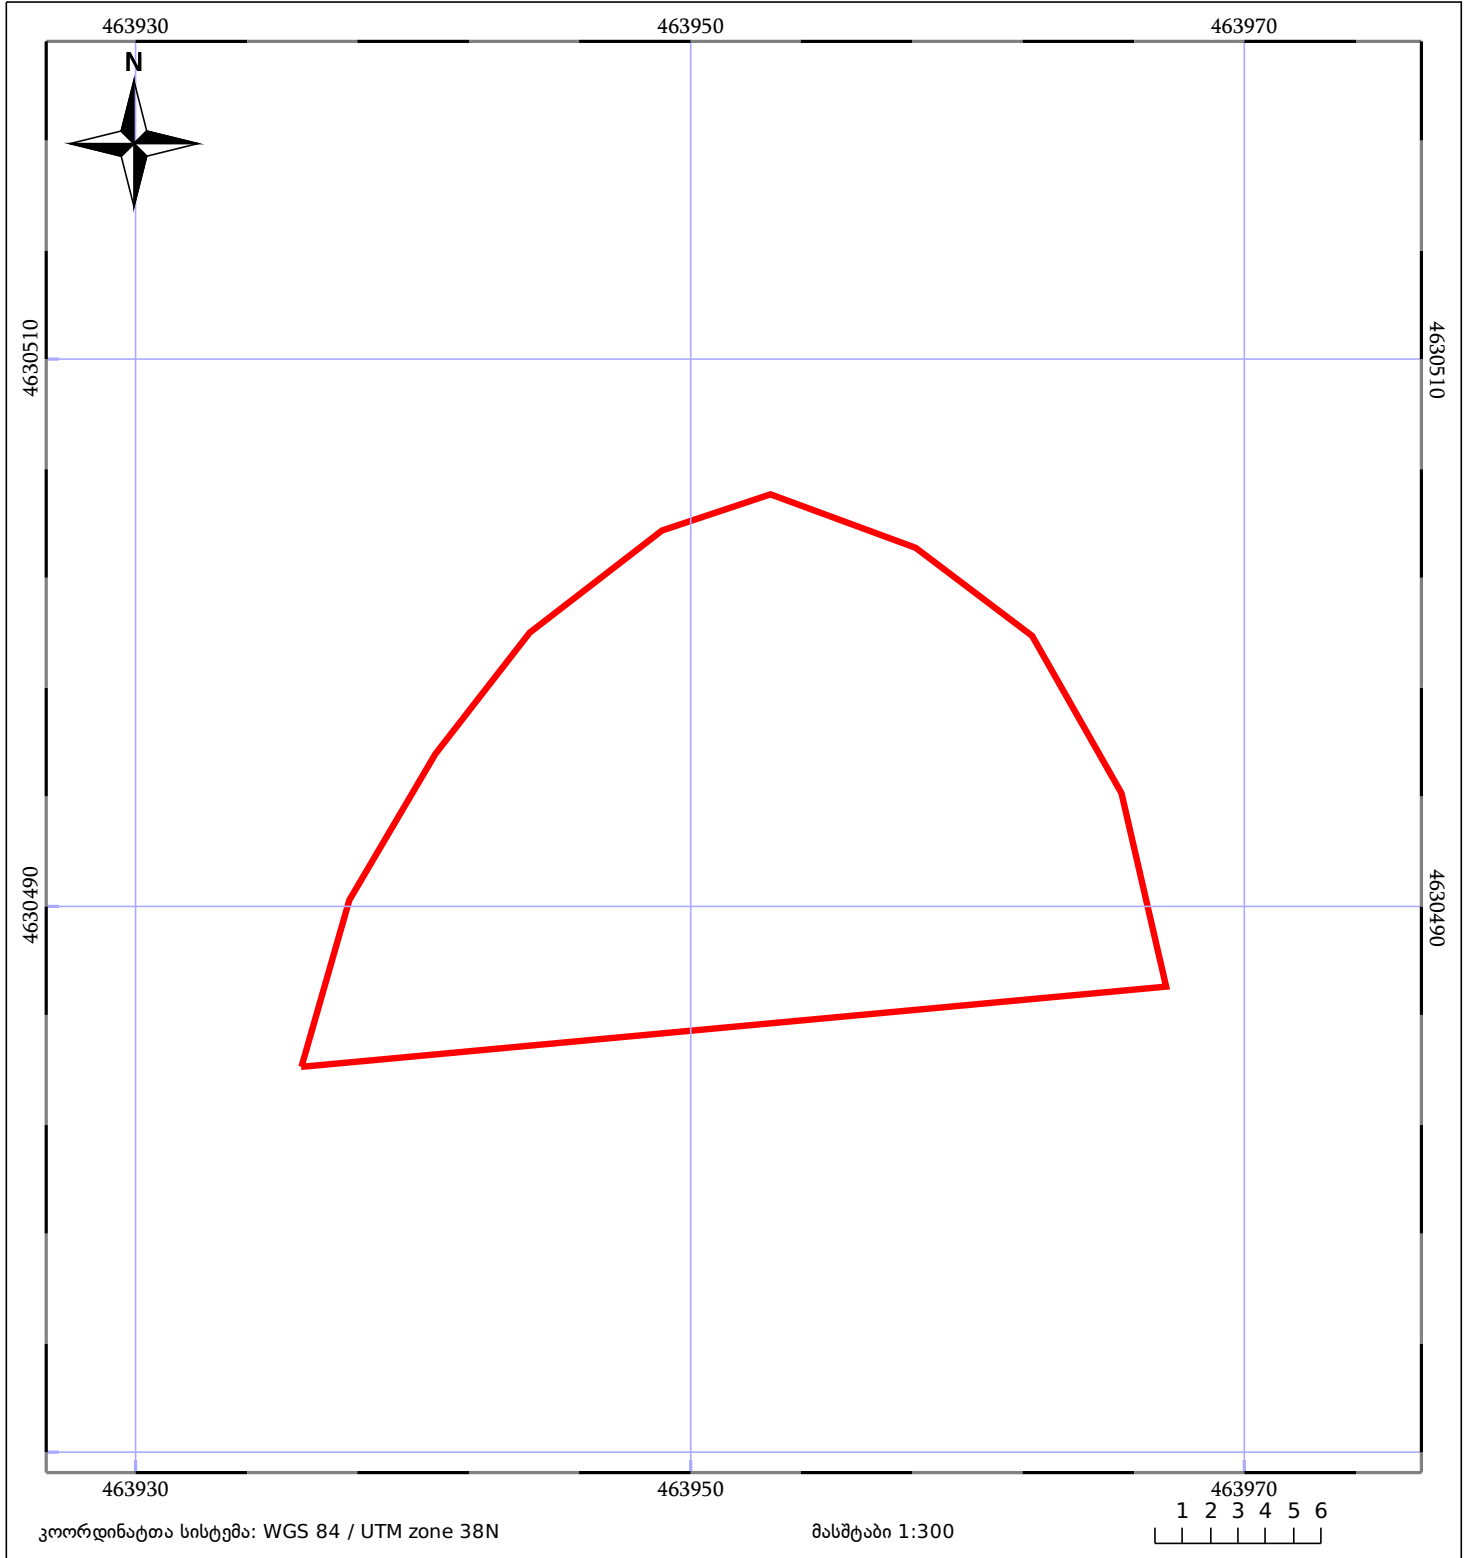

|                          |                              |                       |
|--------------------------|------------------------------|-----------------------|
| 05/25 მშენებარე ნაგებობა | ნაკვეთის საკადასტრო საზღვარი | 05/25 შენობა/ნაგებობა |
| ხაზობრივი ნაგებობა       | ტყის ფონდი                   | ვალდებულება           |