

საკადასტრო კოდი: **01.72.13.353.018**

განცხადების ნომერი: **892025189062**

მომზადების თარიღი: **10/10/2025**


ნაკვეთის დანიშნულება:

ფართობი:

ვალდებულების ფართობი:

600 33.0 (WGS 84 / UTM zone 38N)

20 33.8 (WGS 84 / UTM zone 38N)

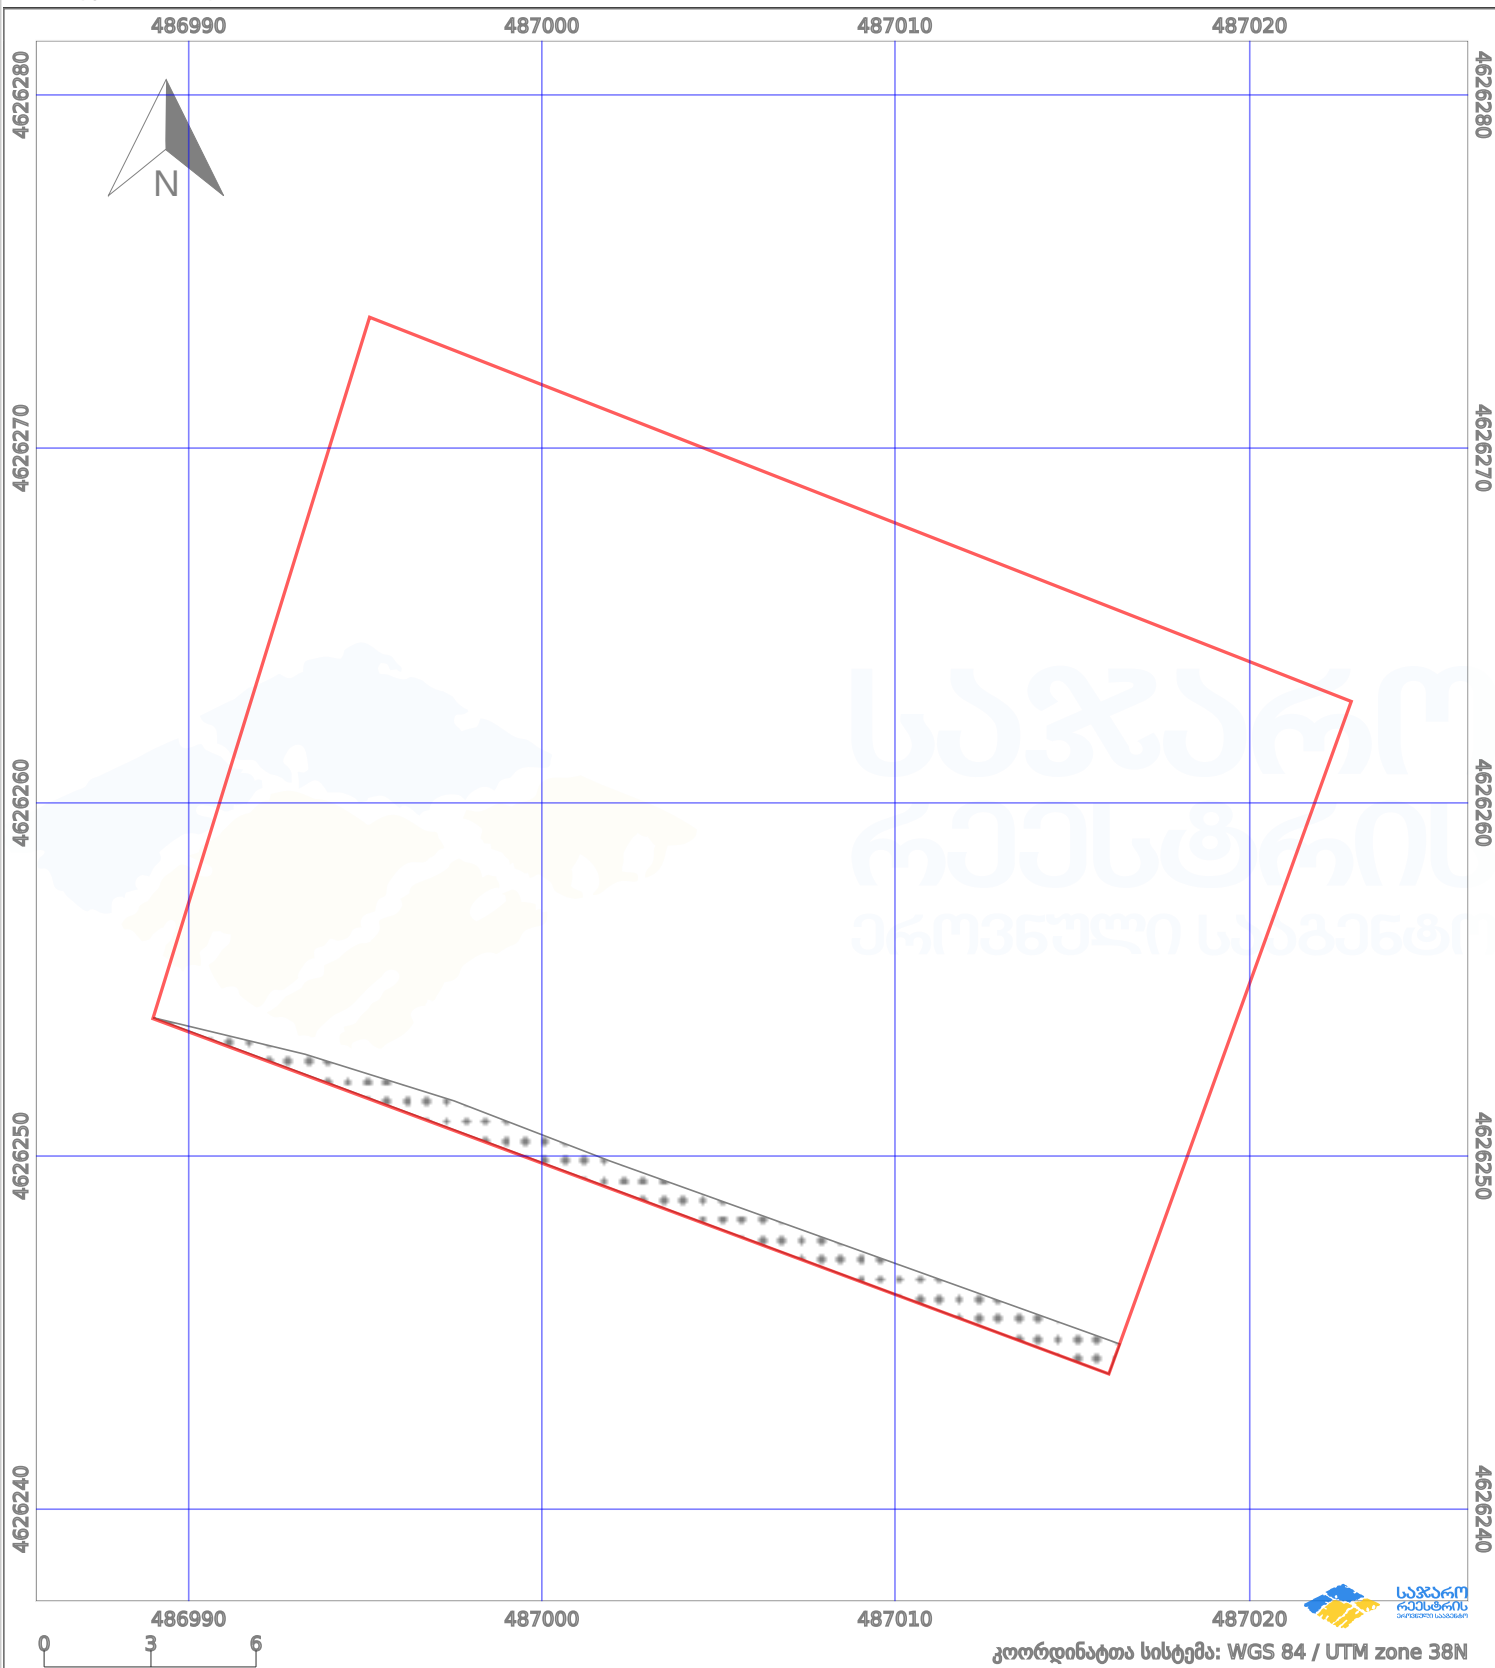

პირობითი აღნიშვნები:

ნაკვეთის საზღვარი		მშენებარე ნაგებობა		აშენებული ნაგებობა		მიწისქვეშა ნაგებობა
სამობრივი ნაგებობა		ტყის ფონდი		ვალდებულება		ქარსაფარი ზოლი