



საკადასტრო გეგმა

საჯარო რეესტრის ეროვნული
სააგენტო

საკადასტრო კოდი: **72.02.40.194**

ნაკვეთის დანიშნულება:


სასოფლო-სამეურნეო(სახნავი)

განცხადების ნომერი: **882017468094**

ფართობი:

4290 კვ.მ (WGS 84 / UTM zone 38N)

მომზადების თარიღი: **05/10/2017**

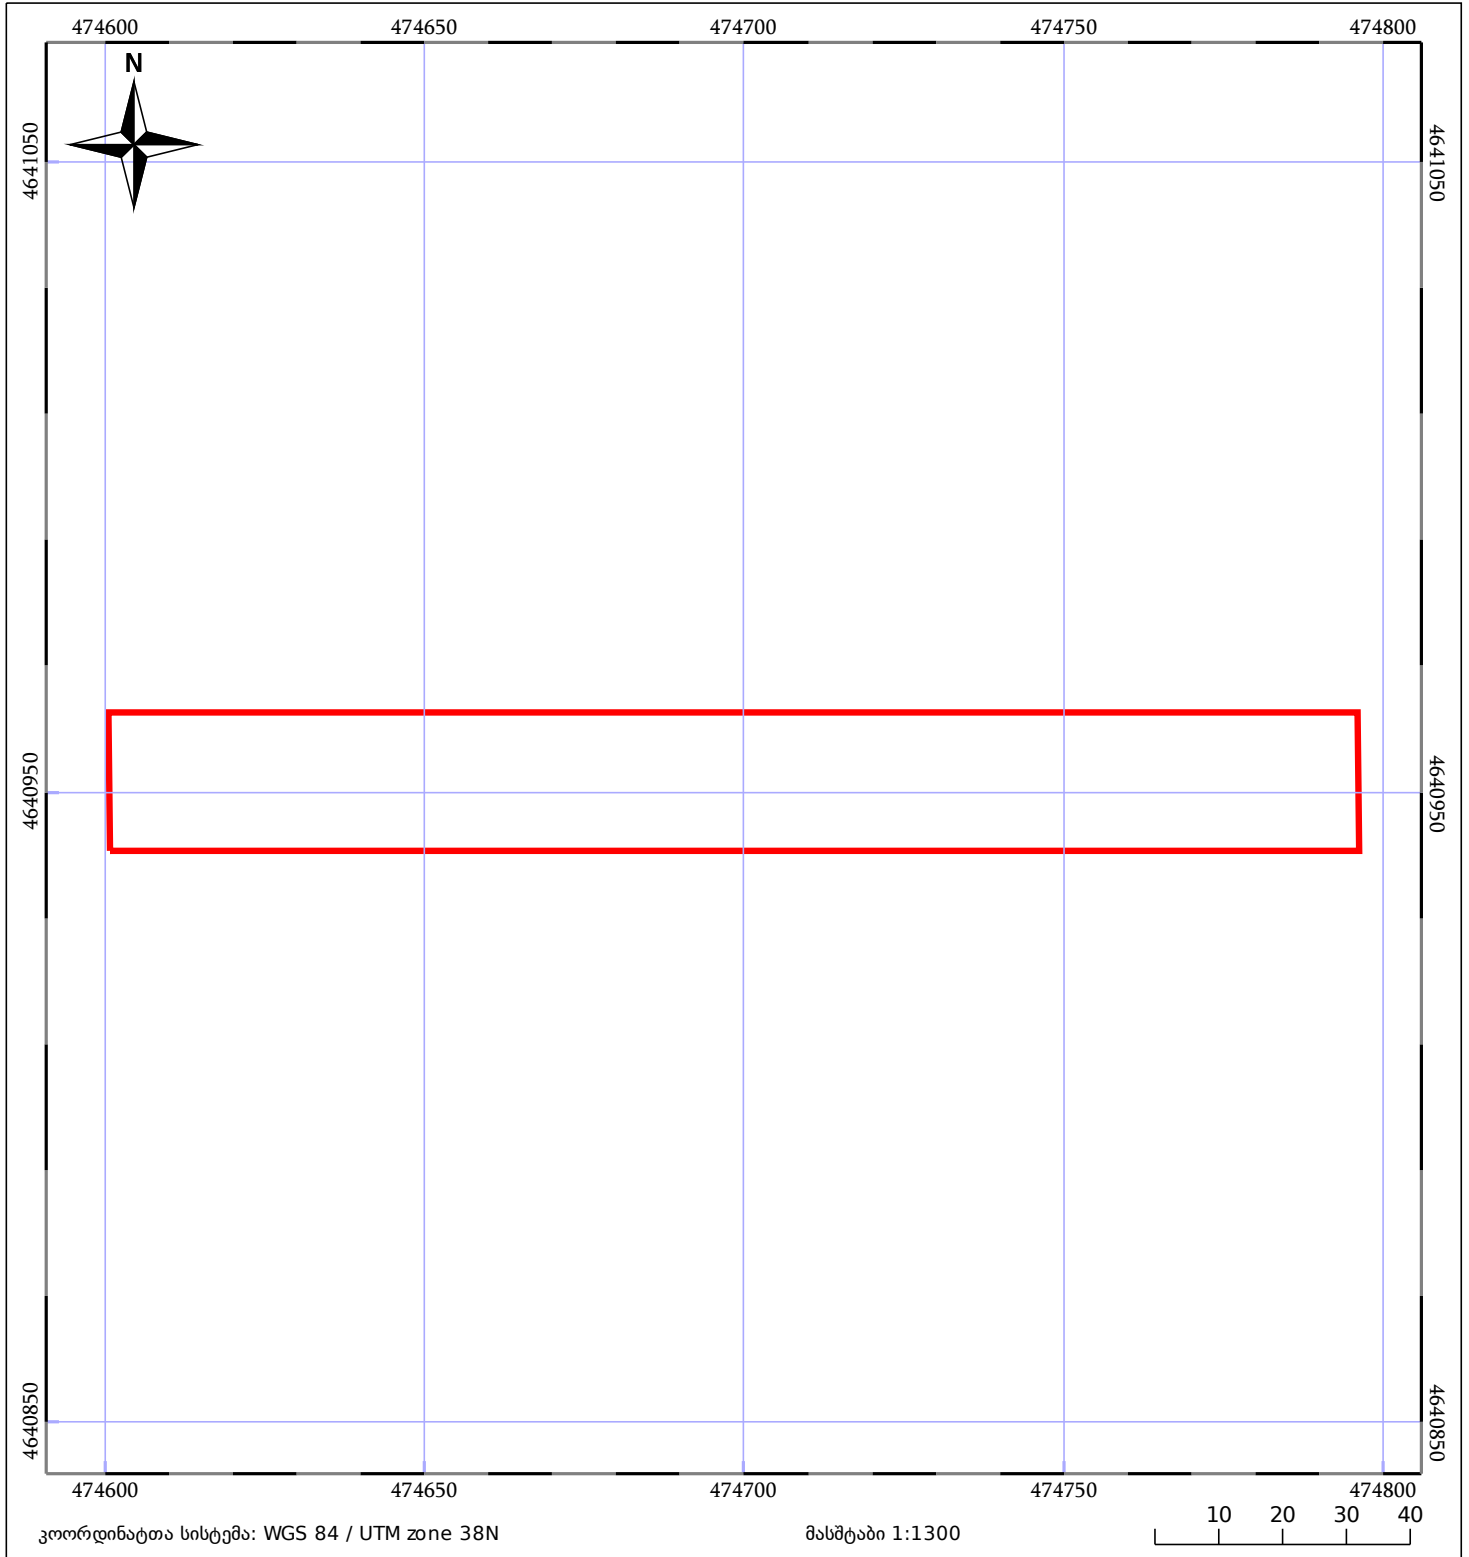

05/25 მშენებარე ნაკვეთობა	05/25 მენობა/ნაკვეთობა	ტყის ფონდი
ნაკვეთის საკადასტრო სამღვარი	ხაზობრივი ნაკვეთობა	ვალდებულება