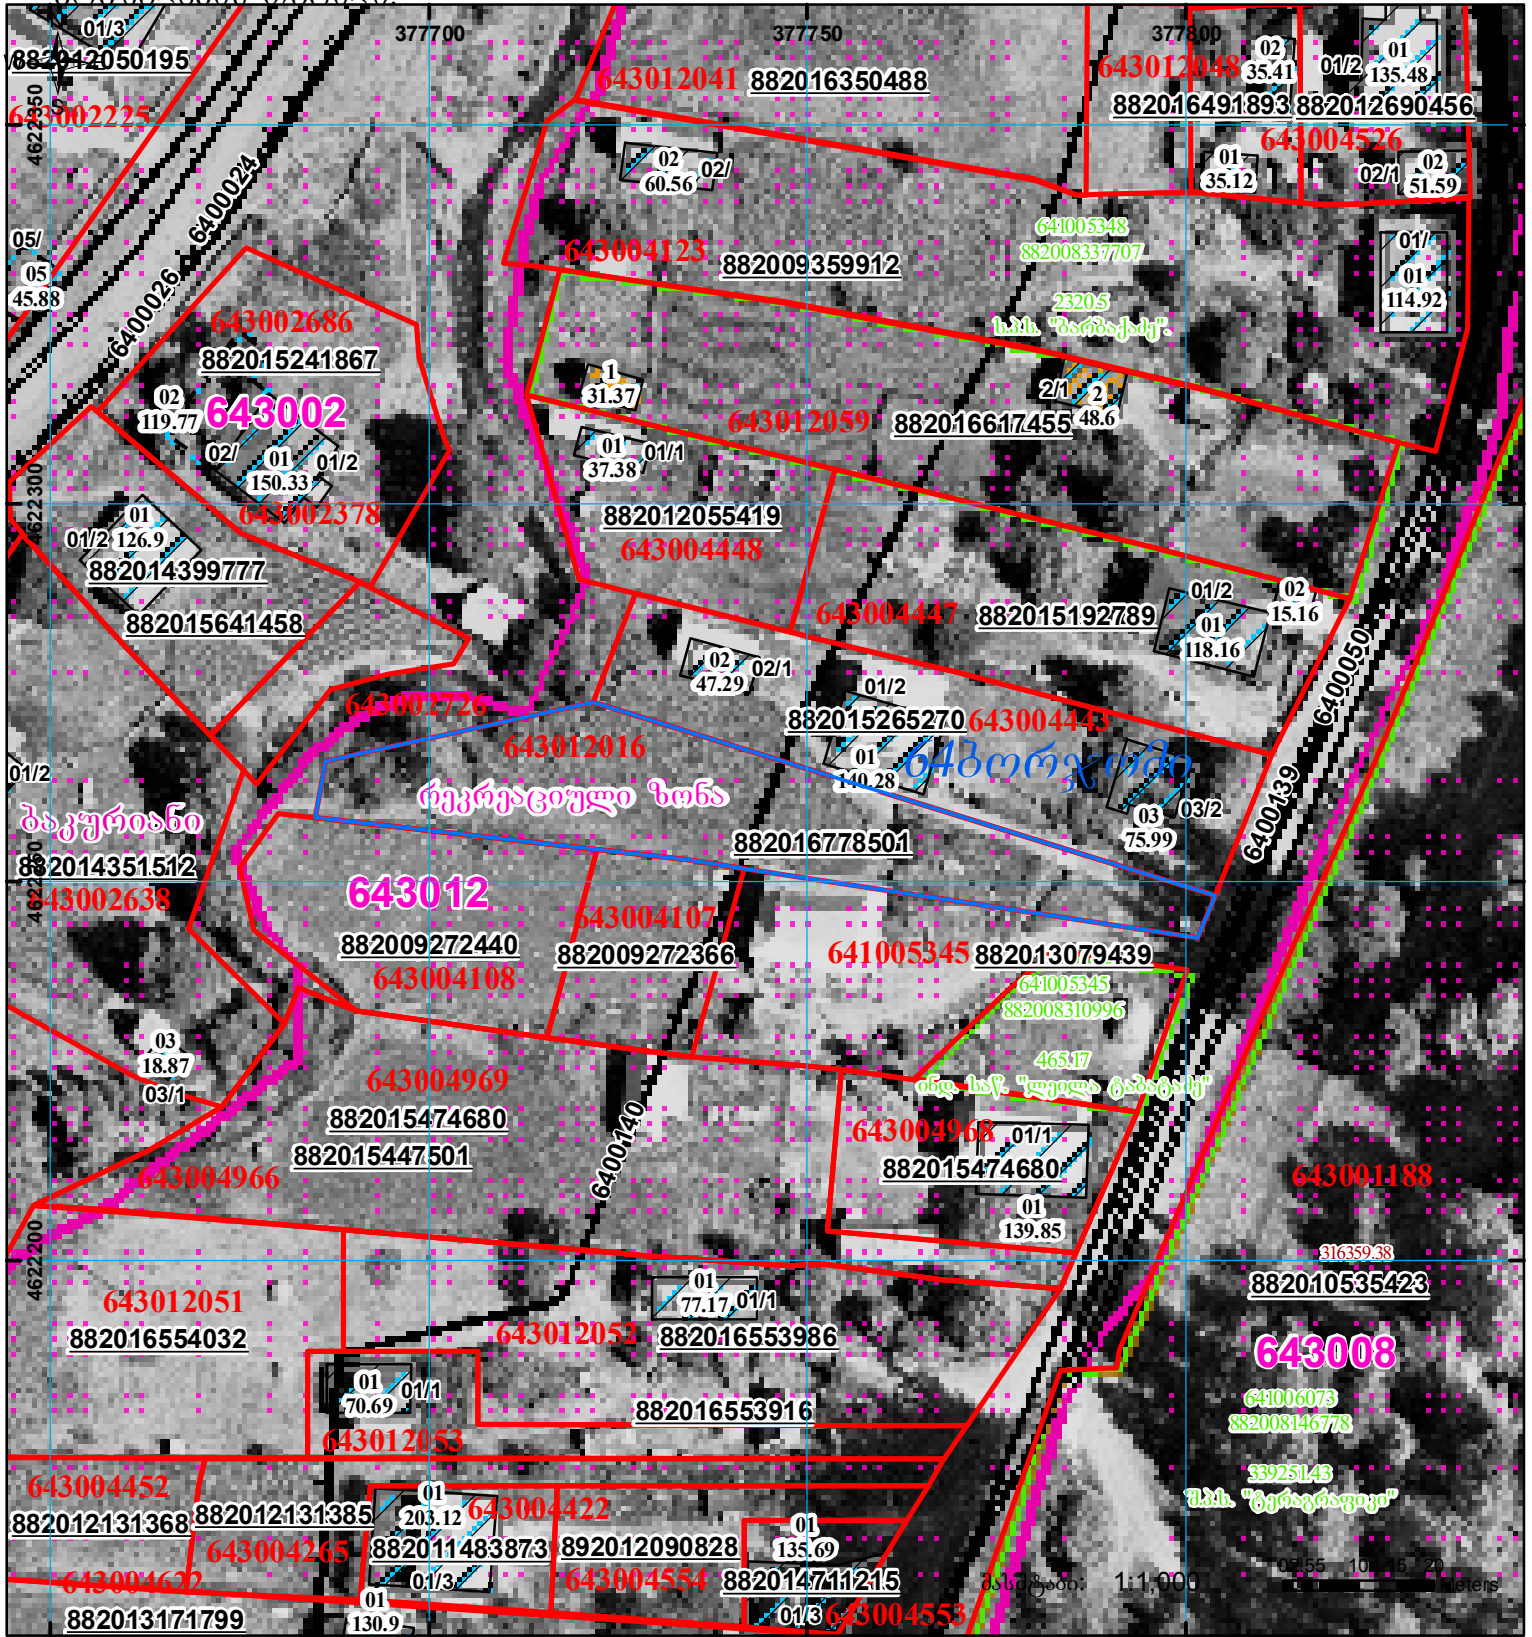
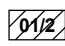

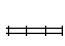

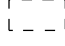


მიწის ნაკვეთის საკადასტრო კოდი: 64 30 12 016
 ბანცხალების რეგისტრაციის ნომერი: 882016778501
 მიწის ნაკვეთის ფართობი: 1500 კვ.მ.
 ღანიშნულება: სასოფლო-სამეურნეო
 კატეგორია:
 მომზადების თარიღი: 24.11.16



	შენიშნული ნაკვეთი, პირობითი ნომერი/სართულიანობა		კალდებულა		საზღვრე ნაკვეთი
	მიწის ნაკვეთის საკადასტრო საზღვარი		შენიშნული ნაკვეთი		