



მიწის ნაკვეთის საკადასტრო კოდი: 72 02 35 813  
 განცხადების რეგისტრაციის ნომერი: 882026209160  
 მიწის ნაკვეთის ფართობი: 1513 კვ.მ.  
 შემზადების თარიღი: 13.03.26

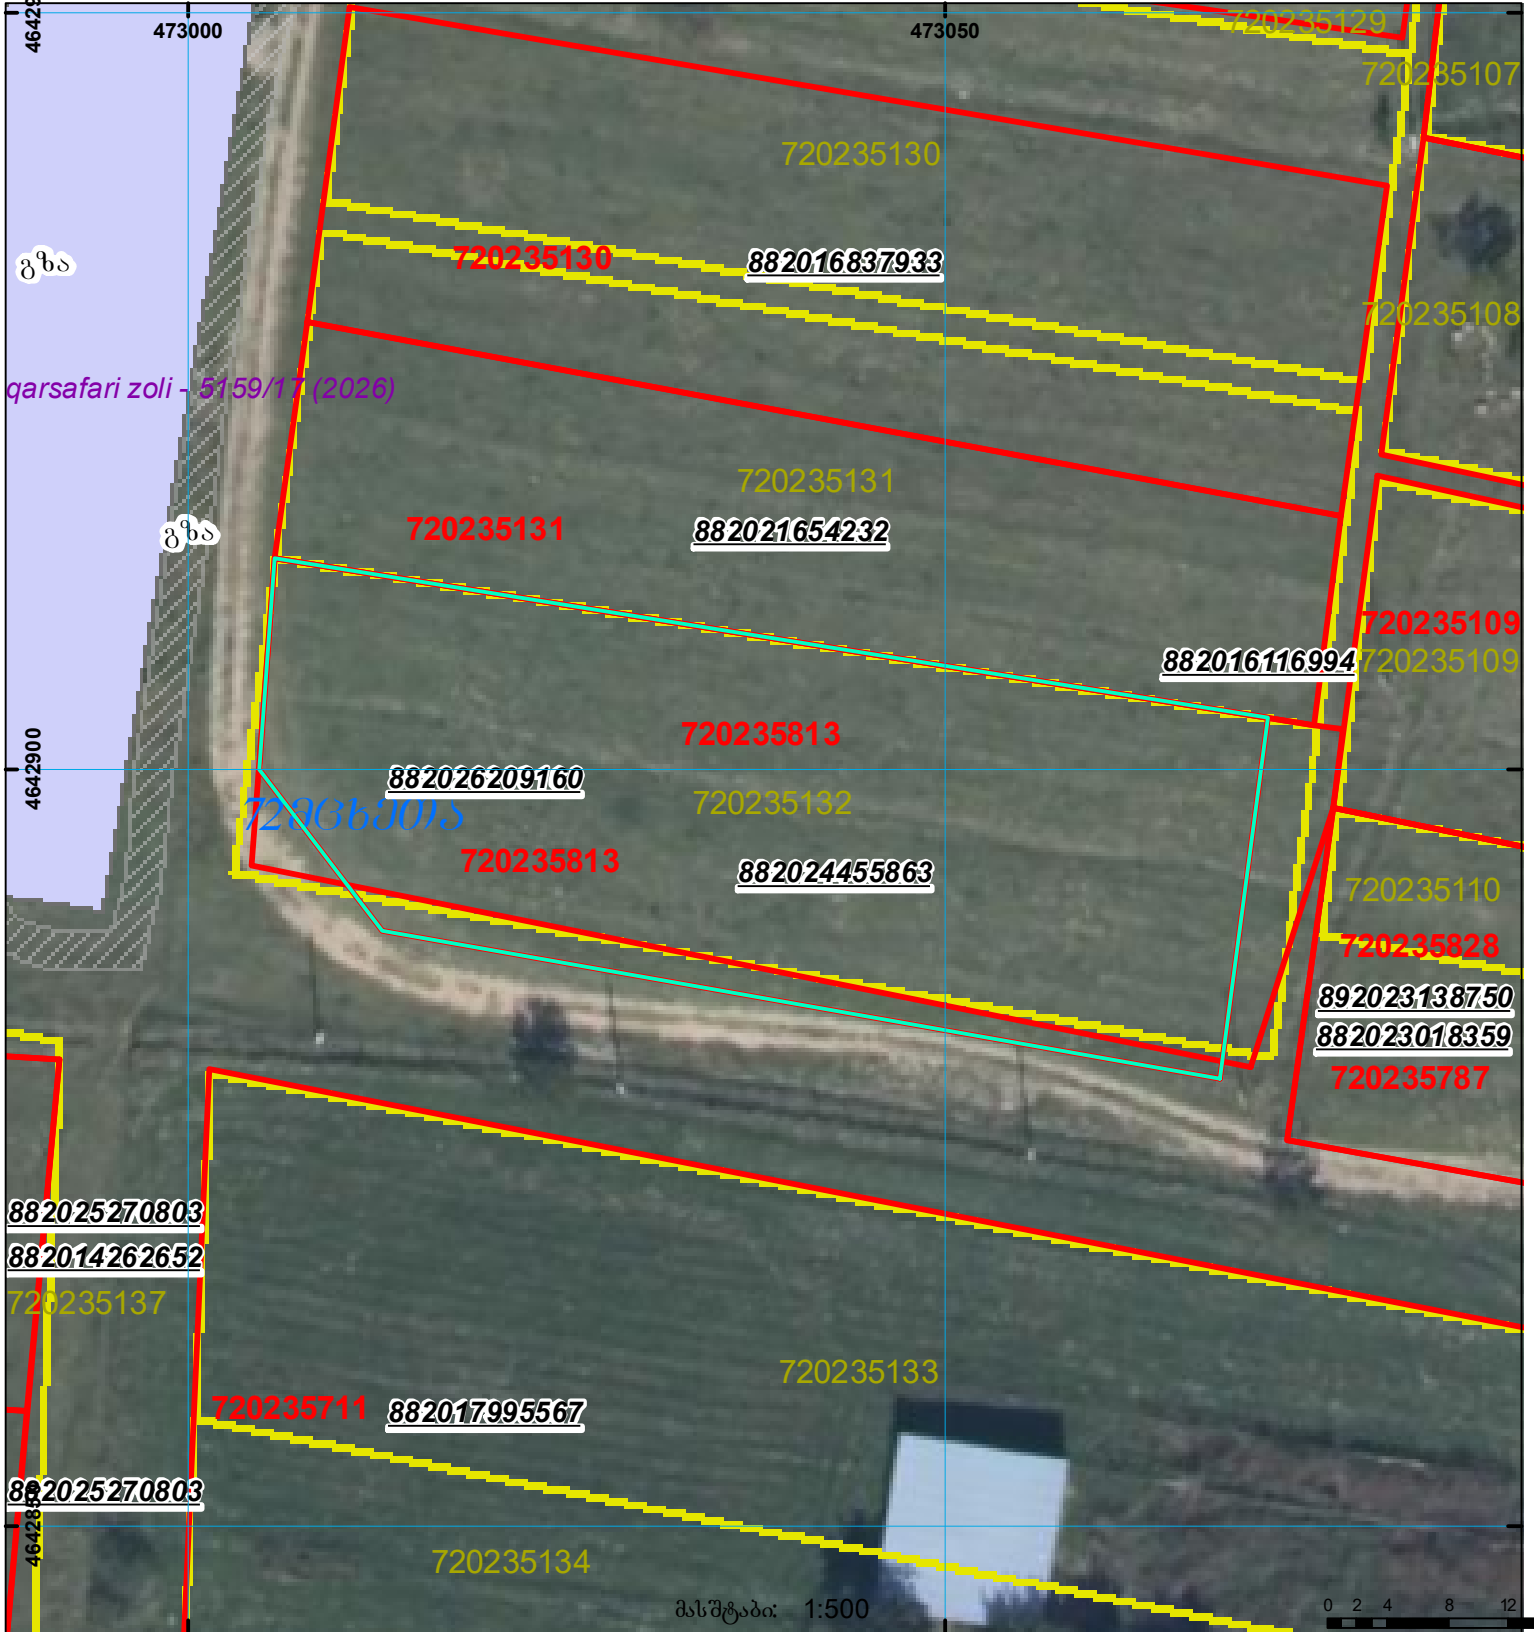

მასშტაბი: 1:500

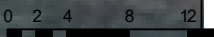

	შენიშნული ნაკვეთი, პირობითი ნომერით/სართულიანობა		კალდებულება		საზობრივი ნაკვეთი
	მიწის ნაკვეთის საკადასტრო საზღვარი		შეზღუდული ნაკვეთი		

000  
000  
UTM (საერთაშორისო) სისტემის კოორდ.