




საჯარო რეგისტრის ეროვნული სააგენტო

საქართველოს იუსტიციის სამინისტრო  
საჯარო რეგისტრის ეროვნული სააგენტო

საკადასტრო გეგმა

მიწის ნაკვეთის საკადასტრო კოდი: 72 16 04 010  
ბანცხალების რეგისტრაციის ნომერი: 882011347566  
მიწის ნაკვეთის ფართობი: 740 კვ.მ.  
ღანიშნულება: სასოფლო-სამეურნეო  
კატეგორია:  
მომზადების თარიღი: 20.07.11

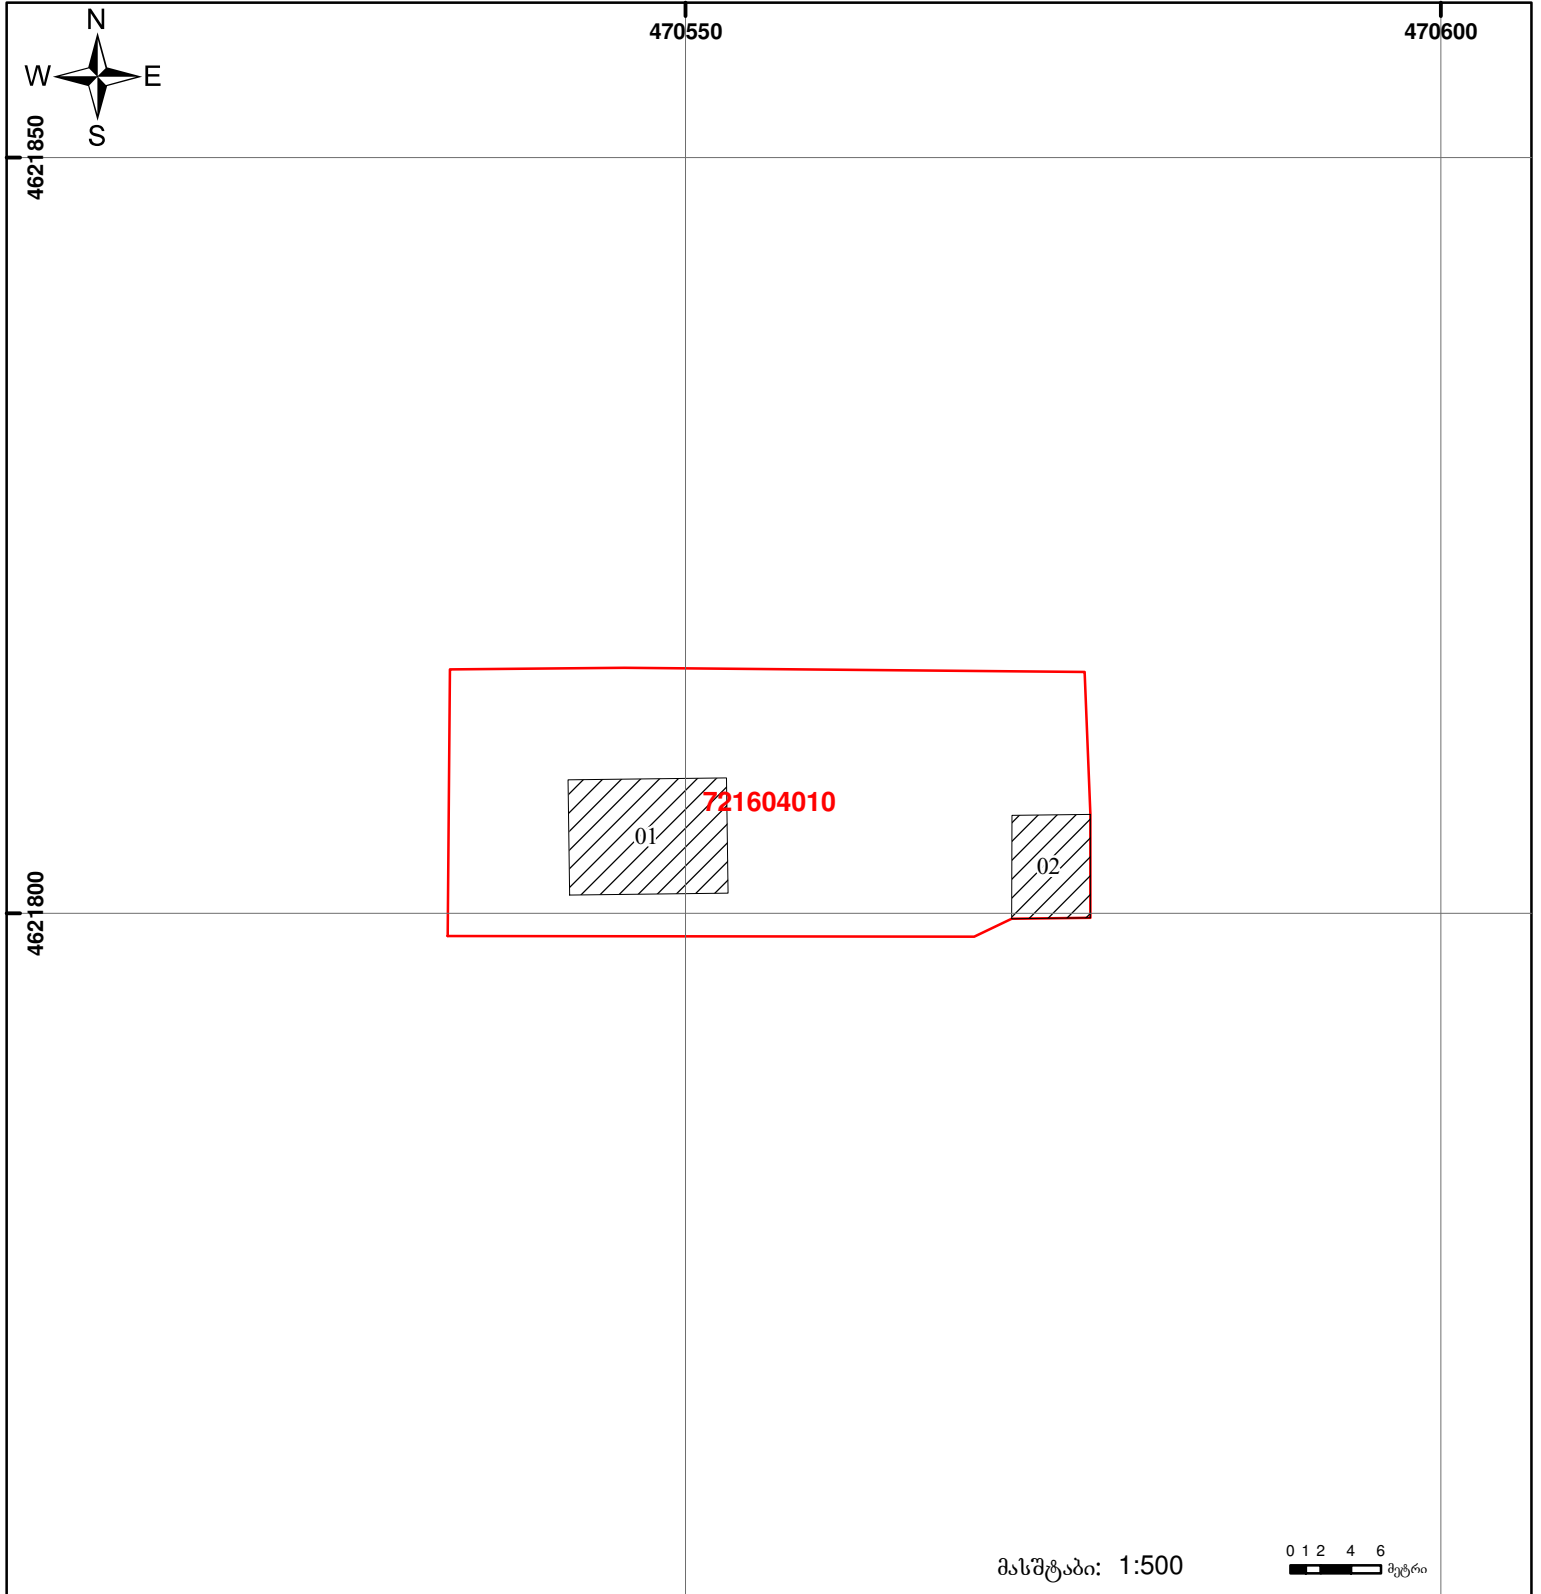

	შენიშნული ნაკვეთი, პირობითი ნომერი/სართულიანობა		ვალდებულება		საზობრივი ნაკვეთი
	მიწის ნაკვეთის საკადასტრო საზღვარი		მშენებარე ნაკვეთი		

0 00  
00'0  
UTM (საერთაშორისო) სისტემის კოორდ.