



საკადასტრო გეგმა

საჯარო რეესტრის ეროვნული
სააგენტო

საკადასტრო კოდი: **01.18.13.037.274**

ნაკვეთის დანიშნულება:


არასასოფლო სამეურნეო

განცხადების ნომერი: **892024344838**

ფართობი:

7028 კვ.მ (WGS 84 / UTM zone 38N)

მომზადების თარიღი: **09/09/2024**

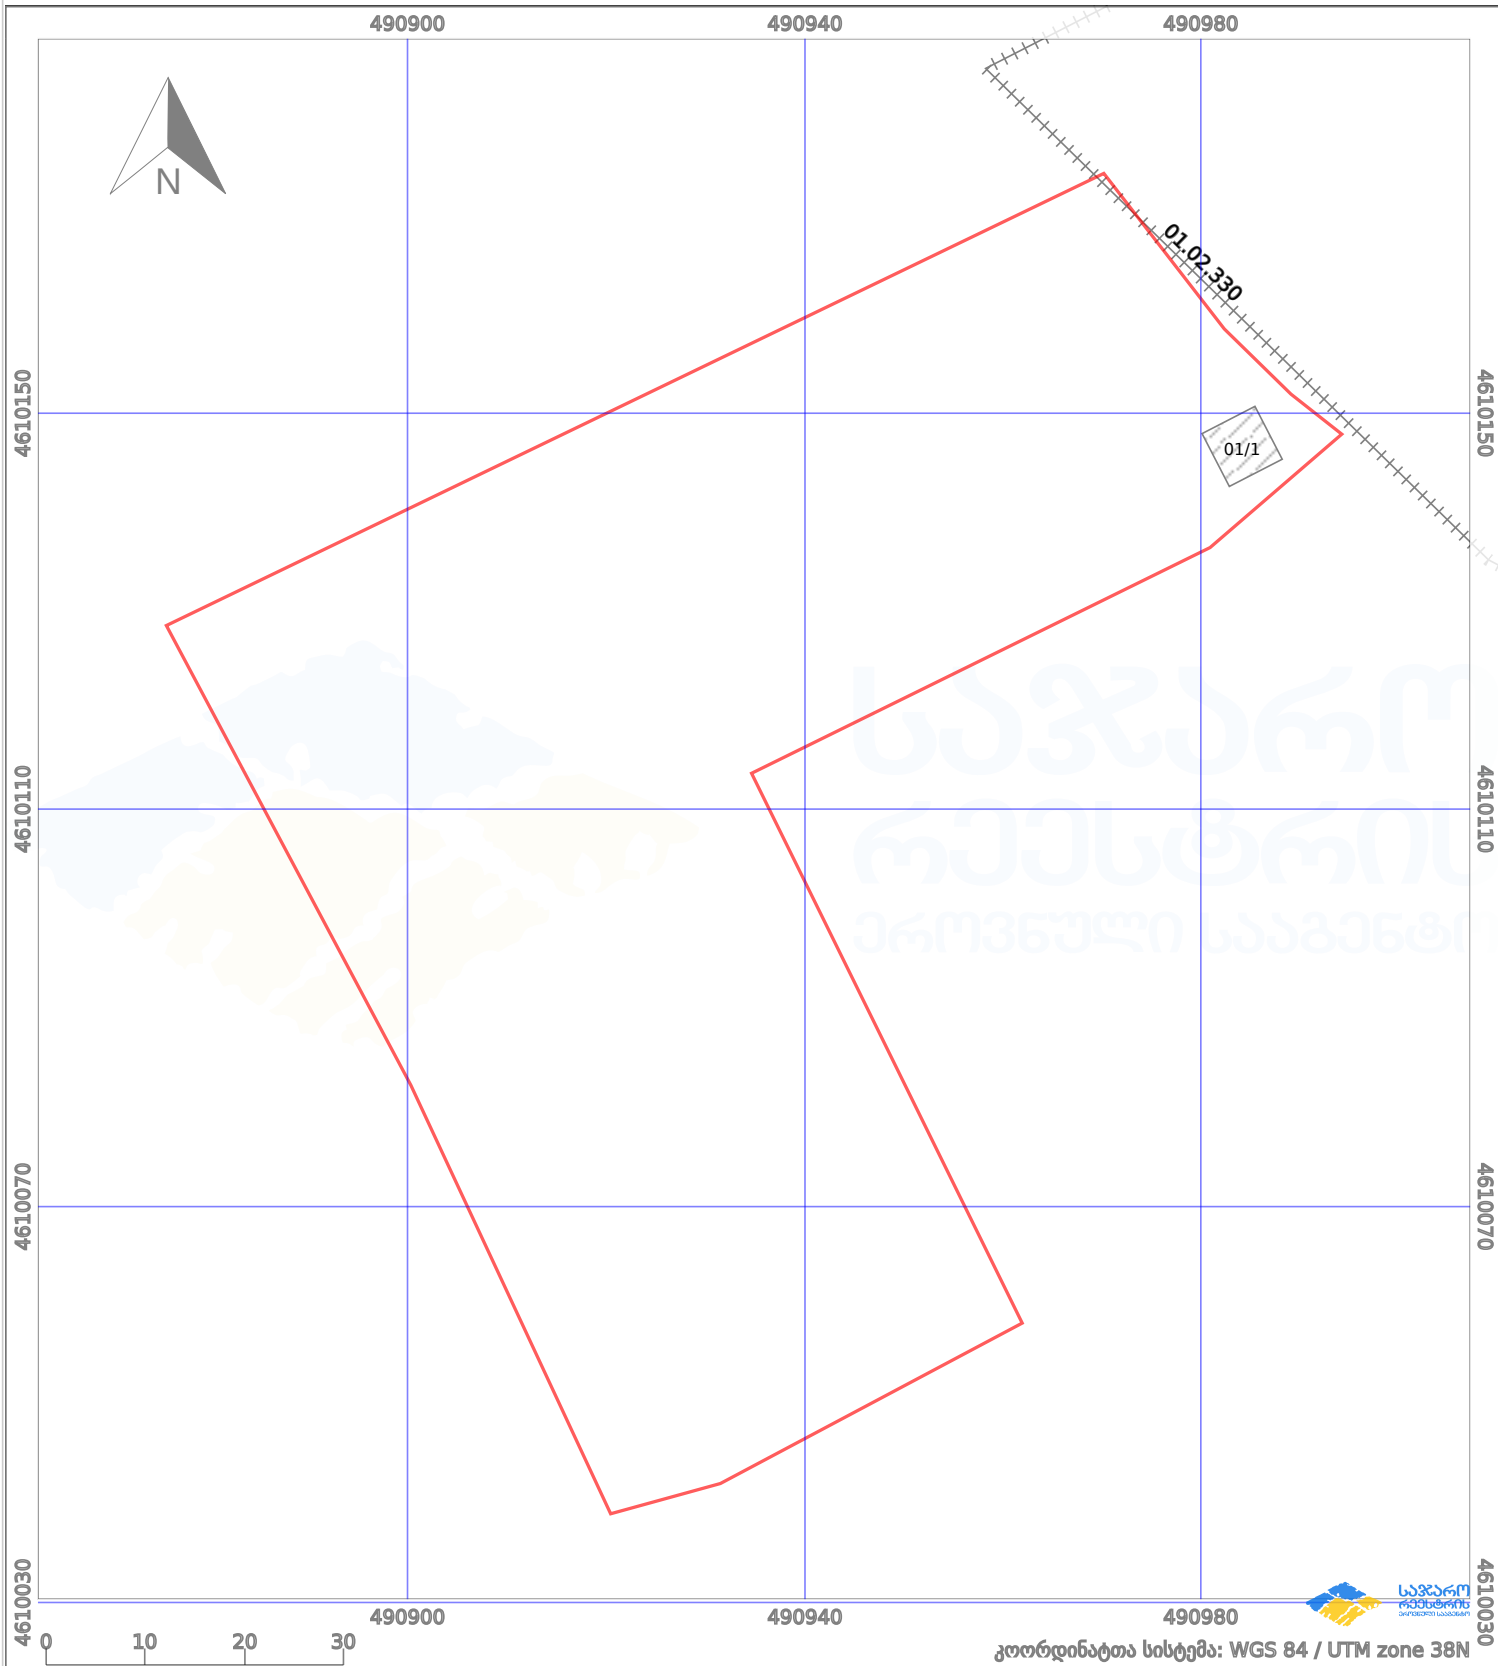

პირობითი აღნიშვნები:

	ნაკვეთის საზღვარი		მშენებარე ნაგებობა		02/4	ამენებული ნაგებობა		მინისქვეშა ნაგებობა
	საზოხრევი ნაგებობა		ტყის ფონდი			ვალდებულება		ქარსაფარი ბოლი