



საკადასტრო გეგმა

საჯარო რეესტრის ეროვნული
სააგენტო

საკადასტრო კოდი: **20.48.04.153**

ნაკვეთის დანიშნულება:

სასოფლო-სამეურნეო


განცხადების ნომერი: **892018648901**

ფართობი:

537 კვ.მ (WGS 84 / UTM zone 38N)

მომზადების თარიღი: **27/07/2018**

537 კვ.მ (WGS 84 / UTM zone 37N)

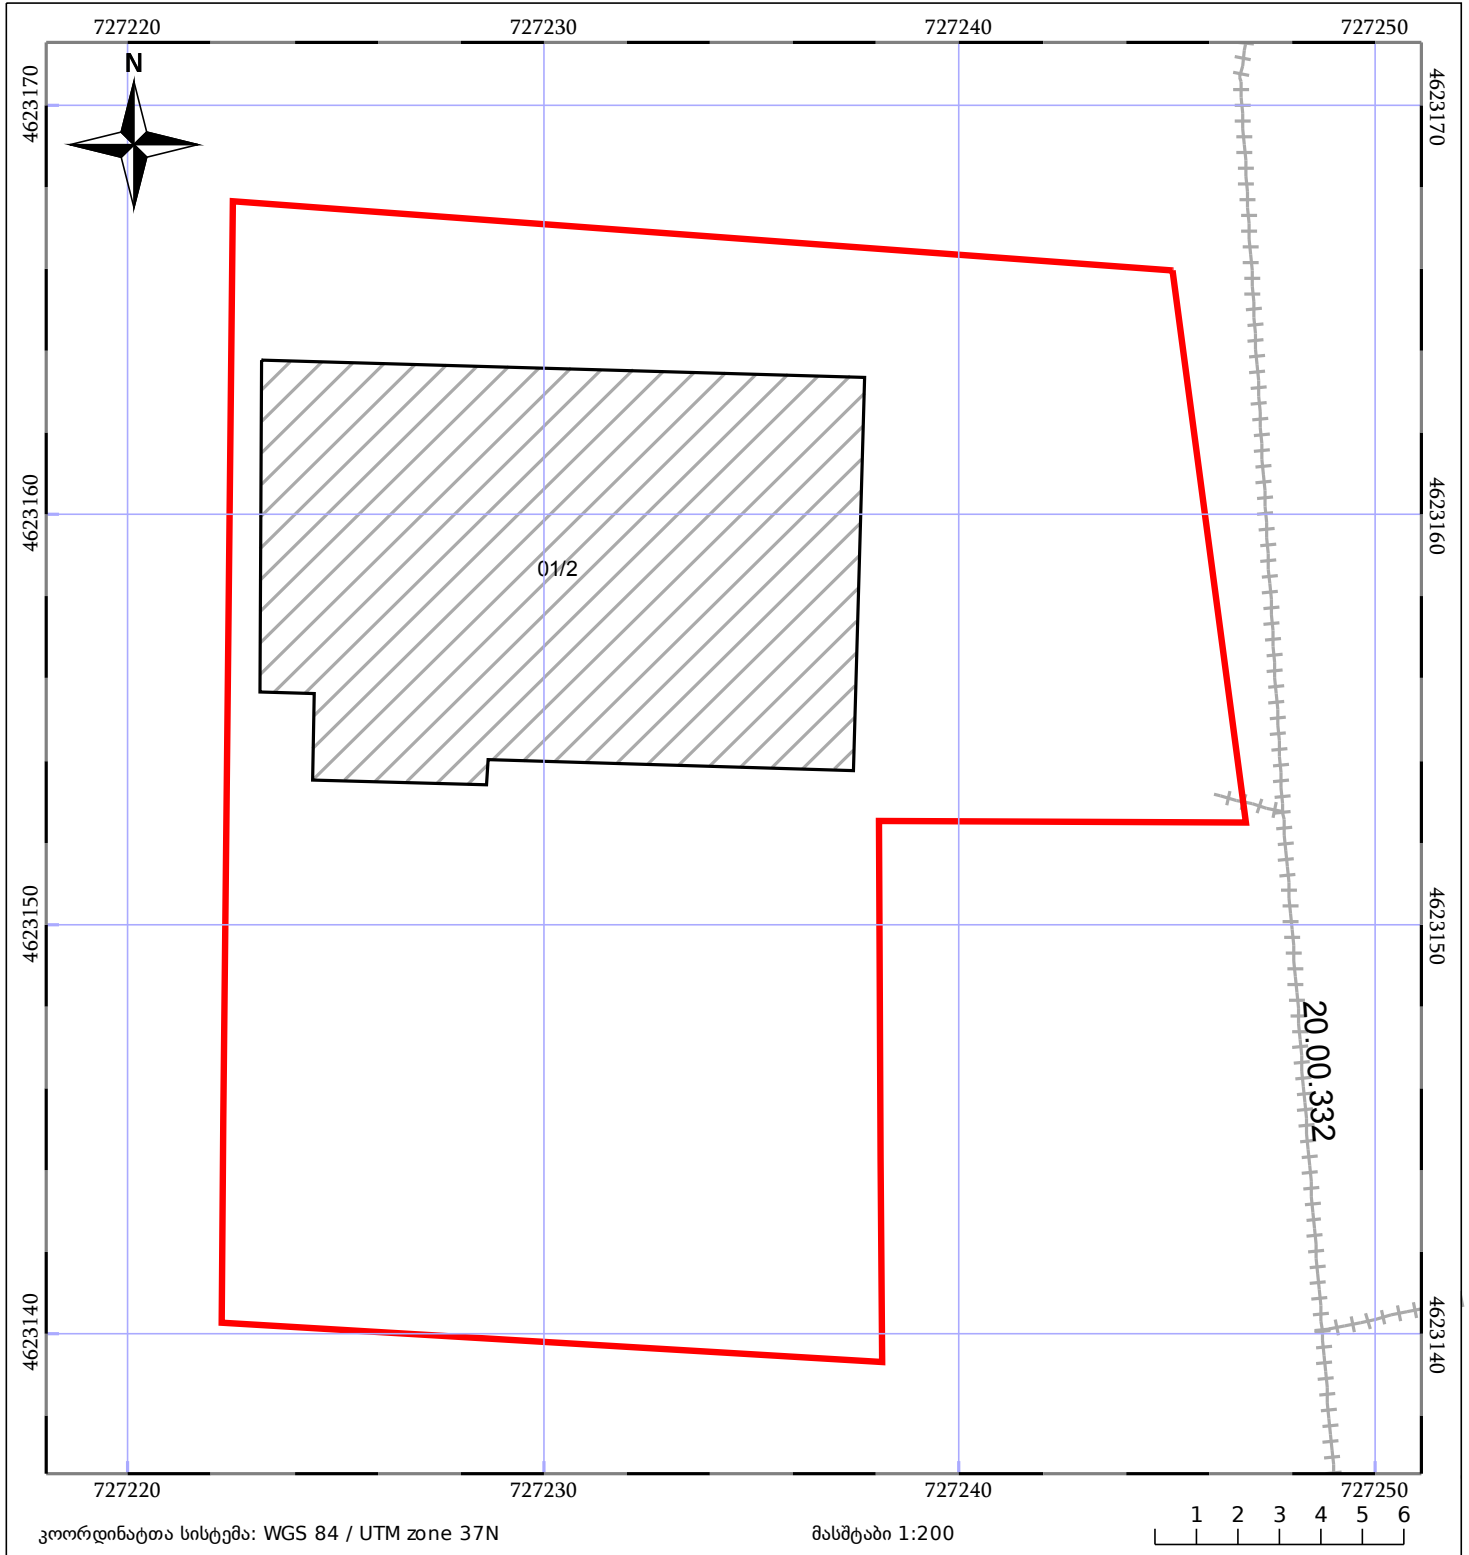

05/25	მშენებარე ნაკებობა	05/25	შენობა/ნაკებობა		ტყის ფონდი
	ნაკვეთის საკადასტრო საზღვარი		სამობრივი ნაკებობა		ვალდებულება