



საკადასტრო გეგმა

საჯარო რეესტრის ეროვნული
სააგენტო

საკადასტრო კოდი:

34.05.46.842

განცხადების ნომერი:

882022780130

მომზადების თარიღი:


08/02/2023

ნაკვეთის დანიშნულება:

სასოფლო-სამეურნეო(საკარმიდამო)

ფართობი:

2705 კვ.მ (WGS 84 / UTM zone 38N)

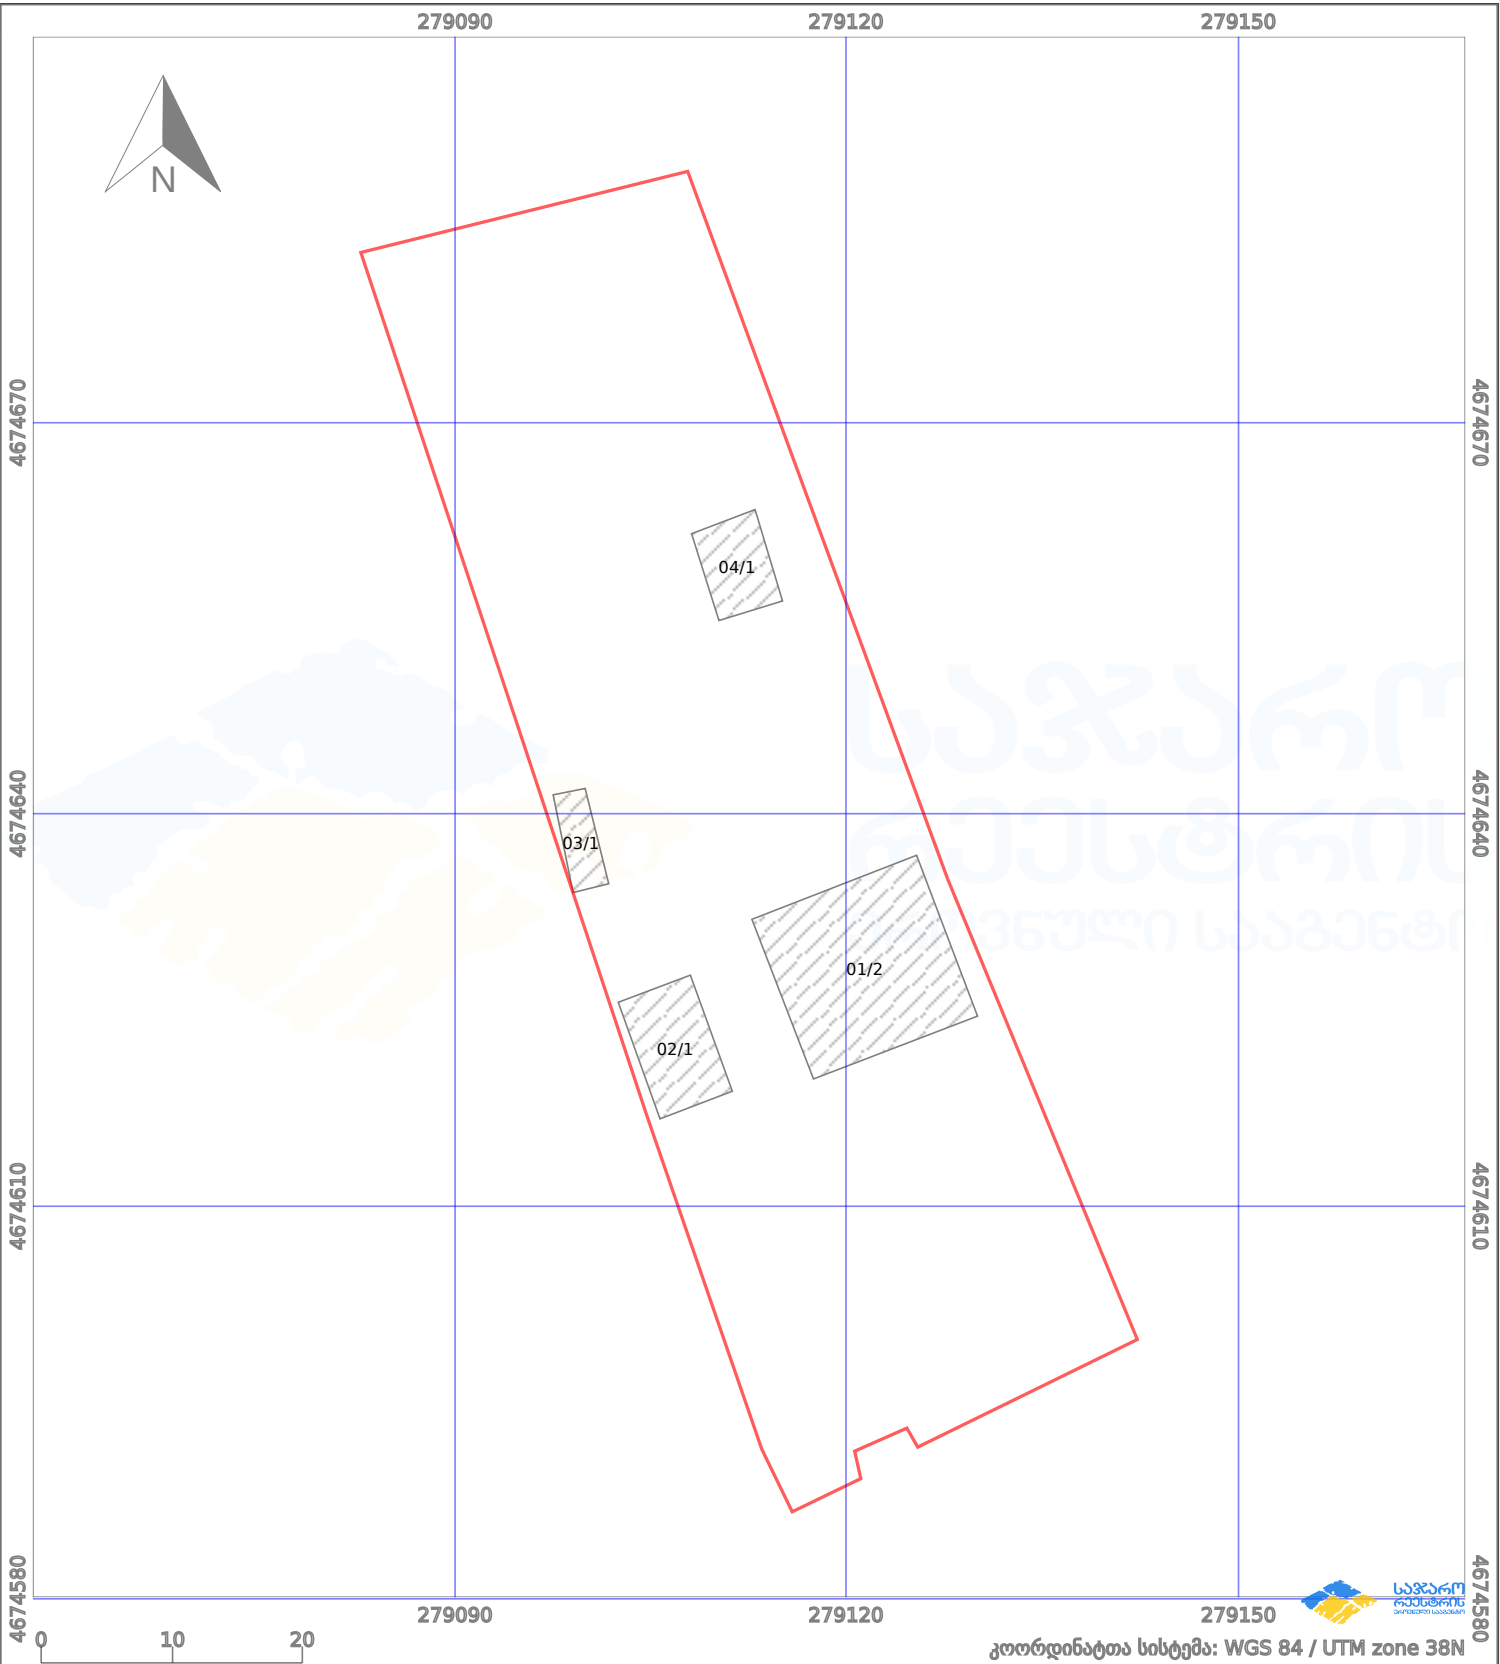

კოორდინატთა სისტემა: WGS 84 / UTM zone 38N

პირობითი აღნიშვნები:

	ნაკვეთის საზღვარი		მშენებარე ნაგებობა		აშენებული ნაგებობა		ქარსაფარი ზოლი
	საზღვარი ნაგებობა		ტყის ფონდი		ვალდებულება		