


მიწის ნაკვეთის საკადასტრო კოდი: 72 06 06 613
 განცხადების რეგისტრაციის ნომერი: 882023636611
 მიწის ნაკვეთის ფართობი: 675 კვ.მ.
 მომზადების თარიღი: 26.07.23

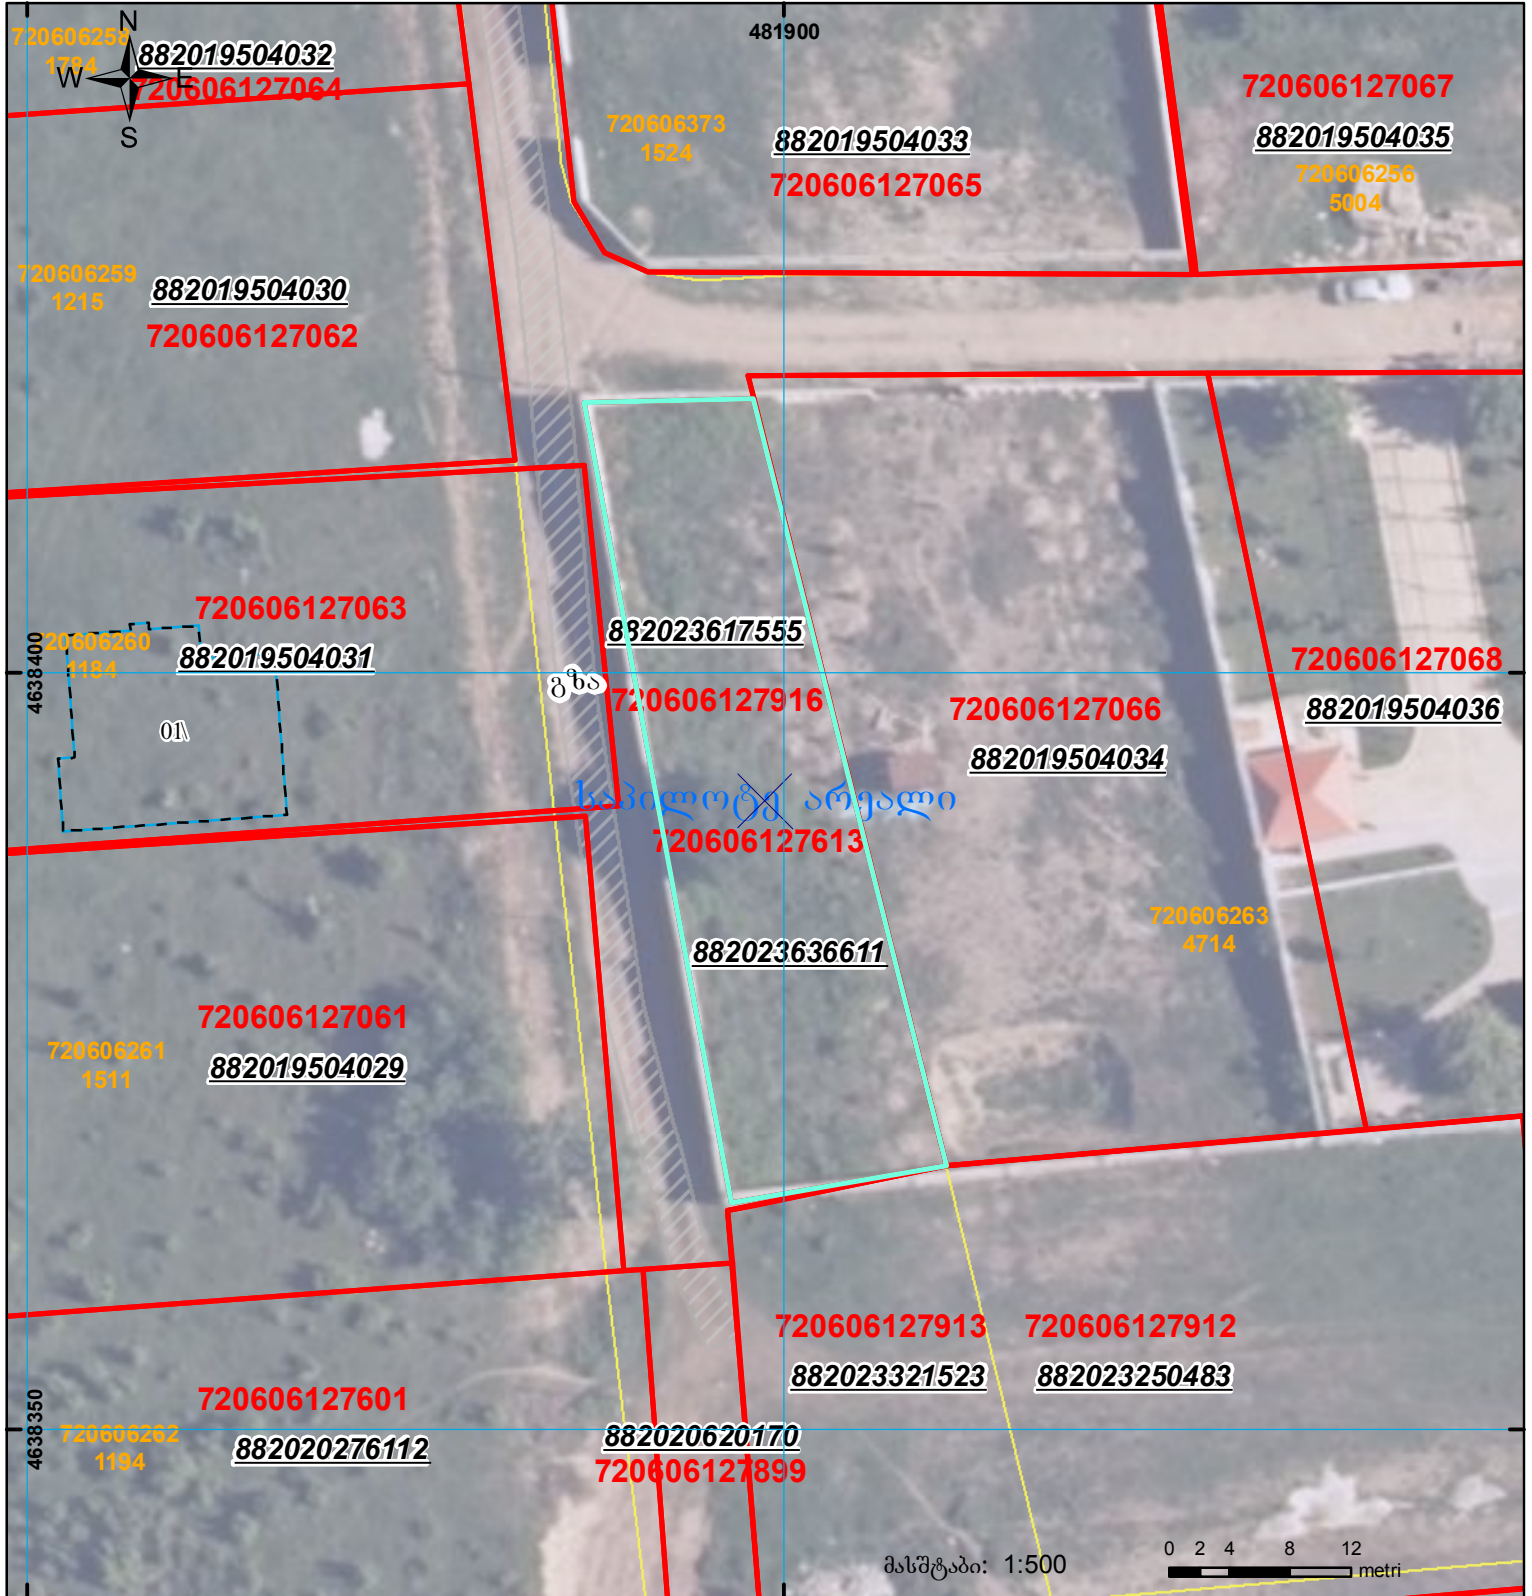

	შენიშნული ნაკვეთი, პირობითი ნომერი/სართულიანობა		კალდებულება		საზობრივი ნაკვეთი
	მიწის ნაკვეთის საკადასტრო საზღვარი		შენიშნული ნაკვეთი		

UTM (საერთაშორისო) სისტემის კოორდ.