




საქართველოს იუსტიციის სამინისტრო
საჯარო რეესტრის ეროვნული სააგენტო

საკადასტრო გეგმა

საჯარო რეესტრი
საჯარო რეესტრის ეროვნული სააგენტო

მიწის ნაკვეთის საკადასტრო კოდი: 01.15.05.082.004
ბანკნაღების რეგისტრაციის ნომერი 8820 10689 725
მიწის ნაკვეთის ფართობი: 623 კვმ.
ღარიბშვილი: არასასოფლო-სამეურნეო
მიწის ნაკვეთის თარიღი 08.07.10

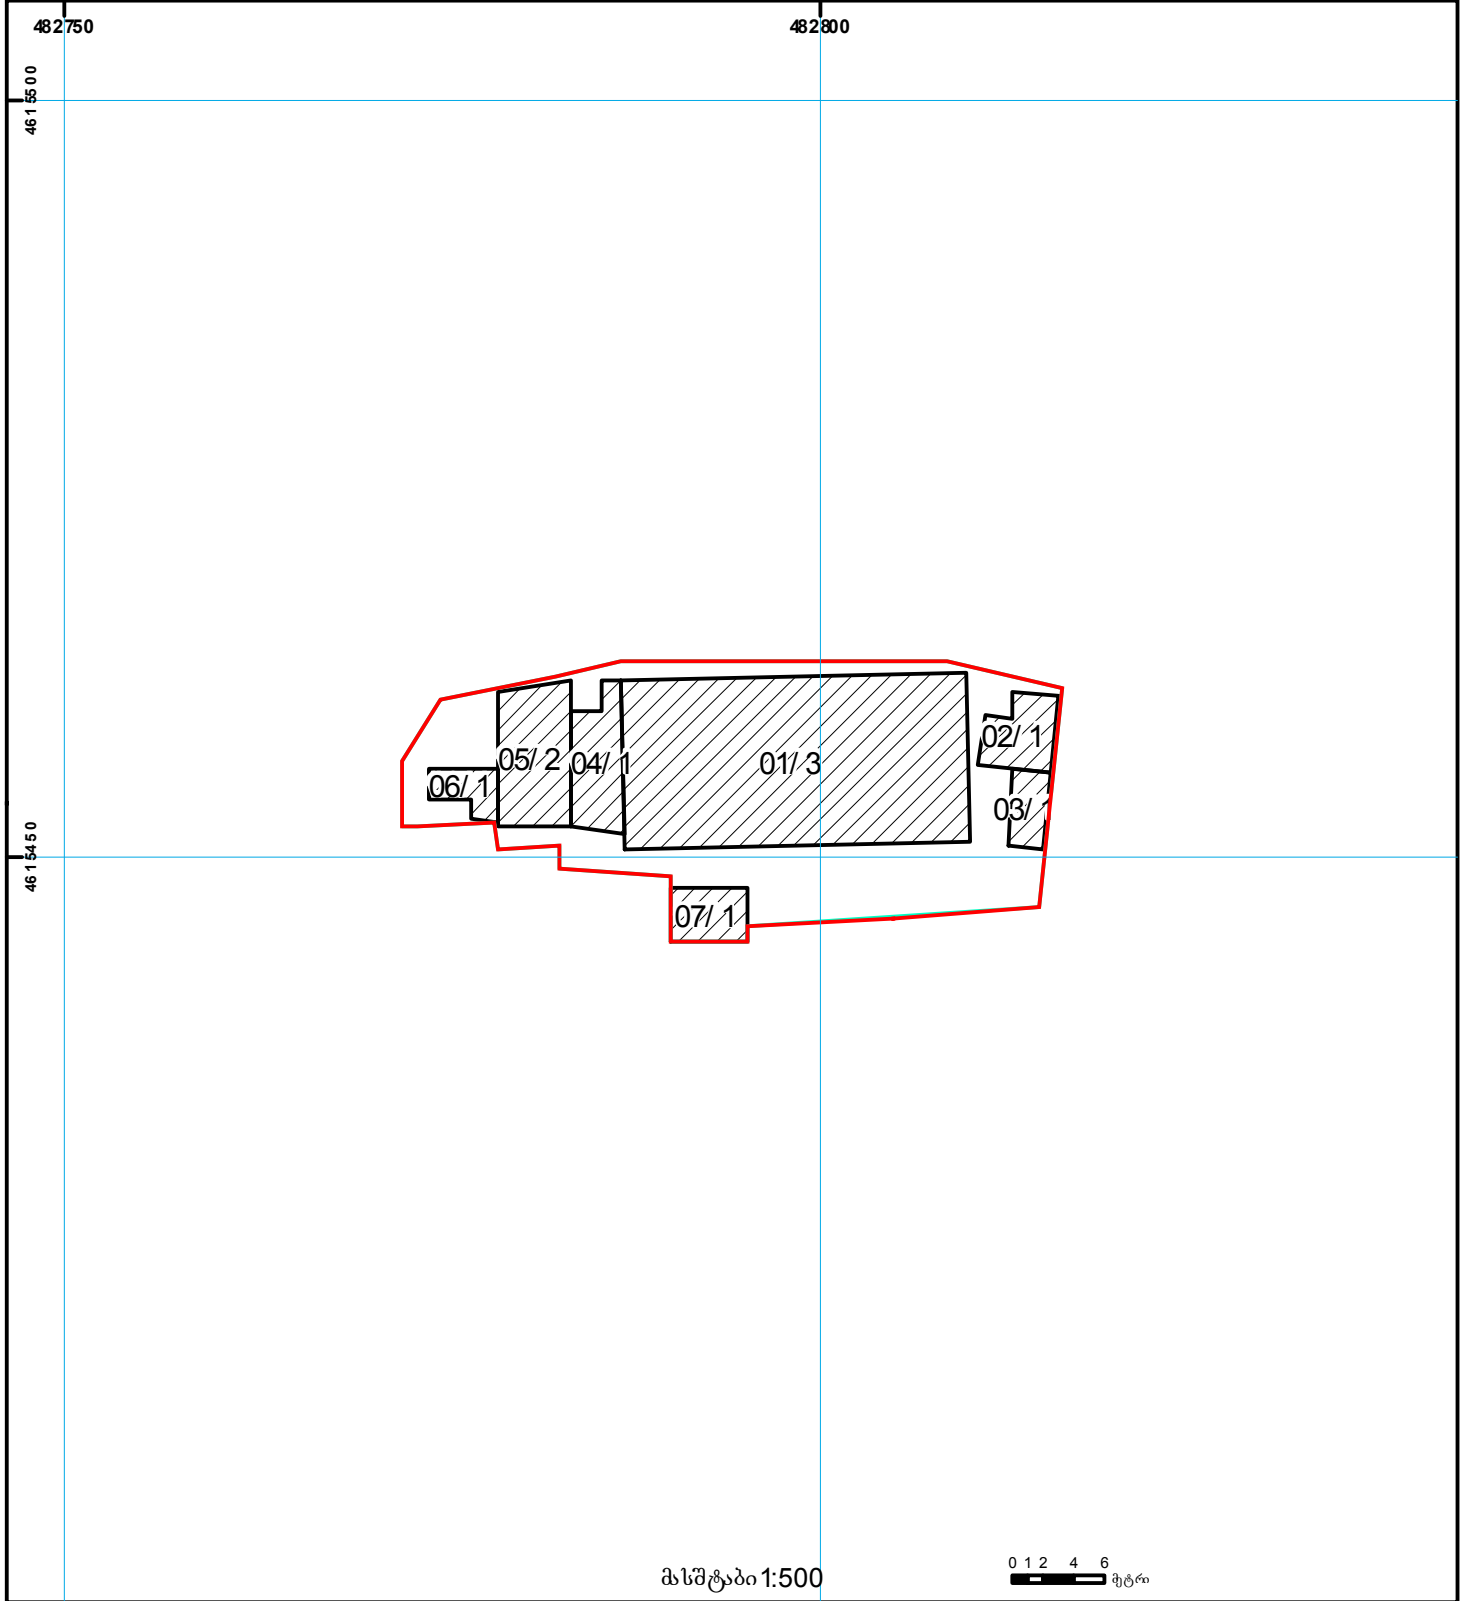

მასშტაბი 1:500

0 1 2 4 6 მტრ

01/2	შენიშნა-ნაგებობა, პირობითი ნომერი/ს არ თუელიანობა		კლდებულება		საზოხრივე ნაგებობა		000
	მიწის ნაკვეთის საკადასტრო საზღვარი		შეენებარე ნაგებობა		მიწის ქვეა ნაგებობა	UTM	(საერთაშორისო) სისტემის კოორდ.