


მიწის ნაკვეთის საკადასტრო კოდი: 01.10.08.006.006

განცხადების რეგისტრაციის ნომერი: 882015718145

მიწის ნაკვეთის ფართობი: 14157 კვ.მ.

დანიშნულება: არასასოფლო-სამეურნეო

მოწესდების თარიღი 12.02.16

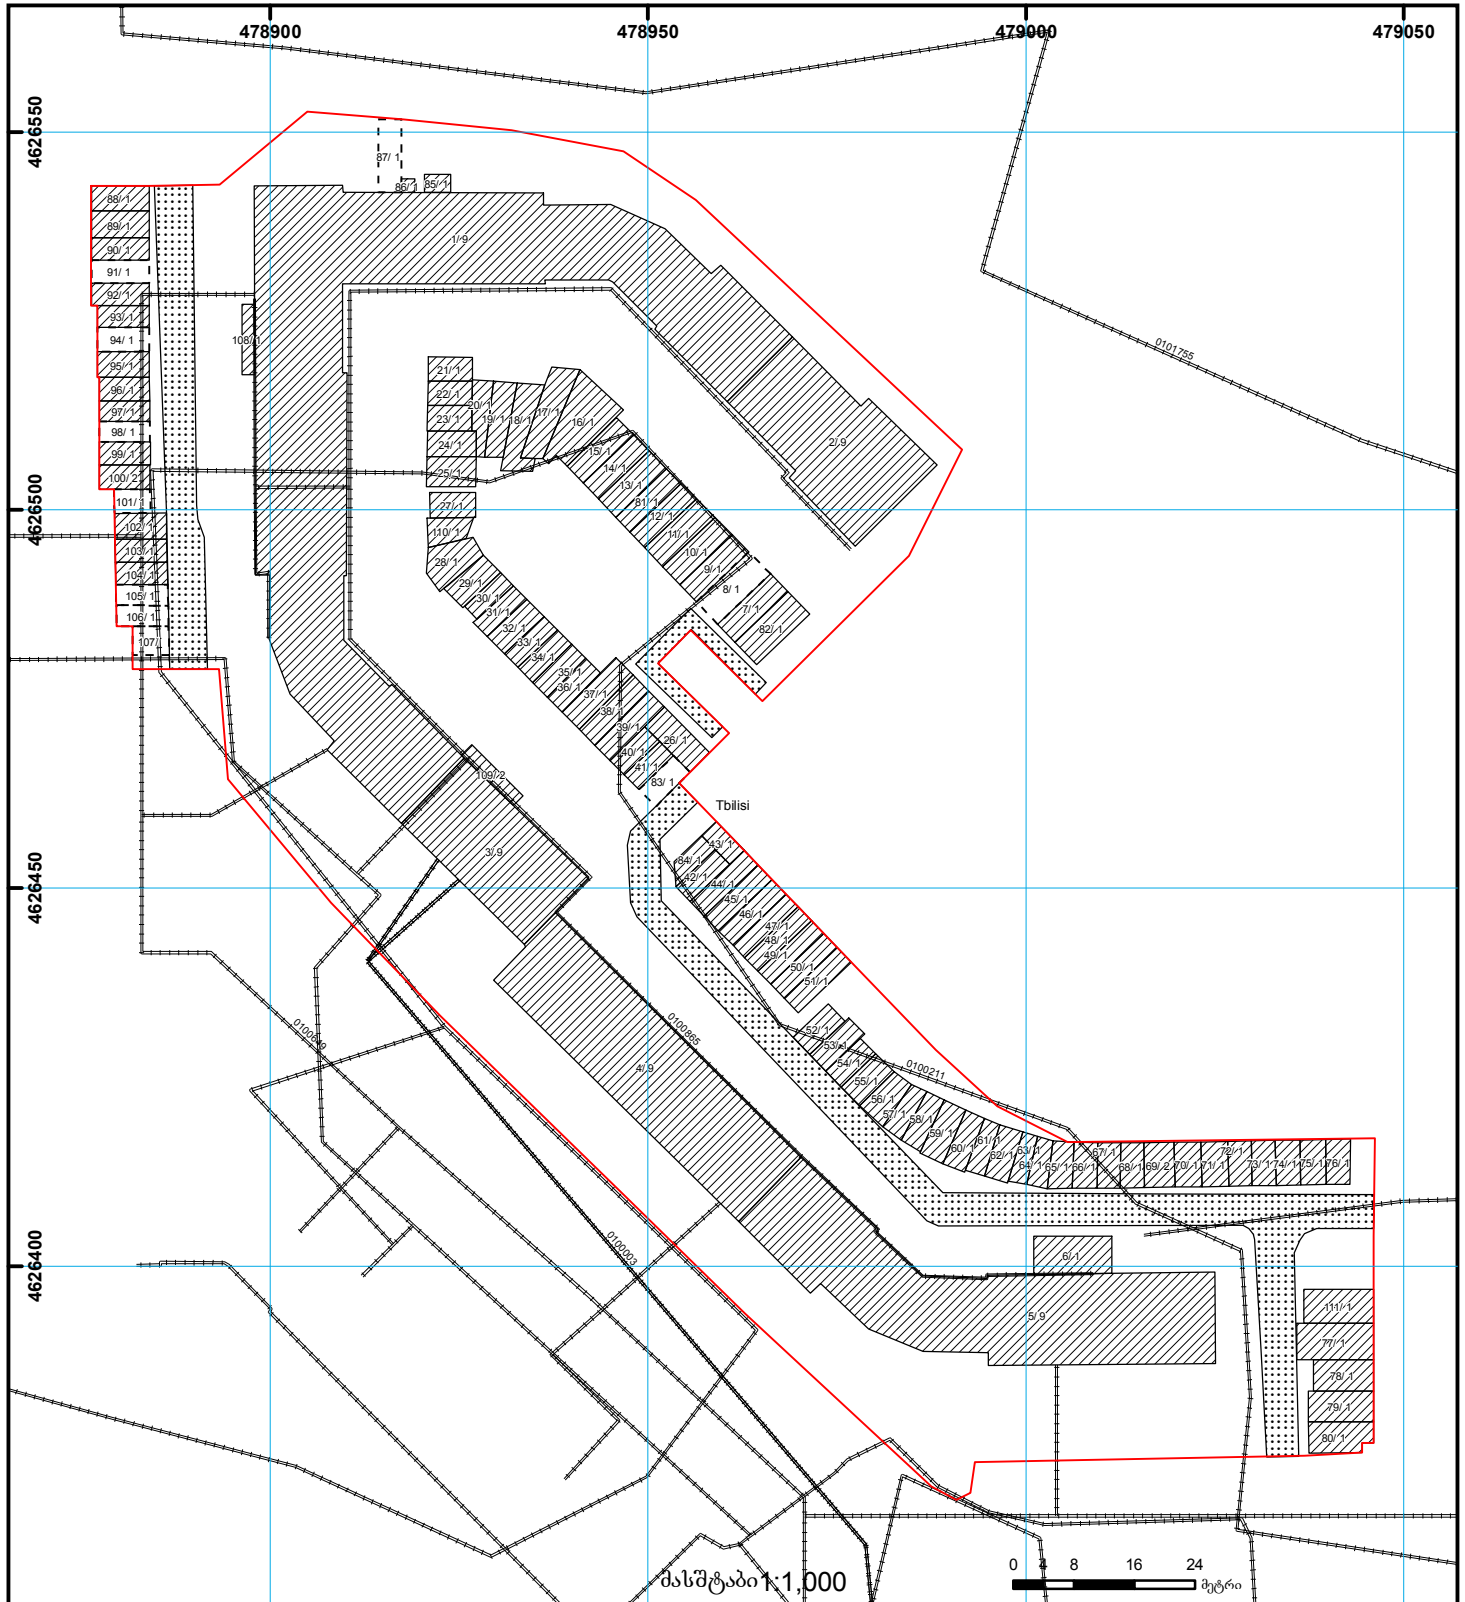

	შენობა-ნაგებობა, პირობითი ნომერი/სართულიანობა		ვალდებულება		ხაზობრივი ნაგებობა	UTM (საერთაშორისო) სისტემის კოორდ.
	მიწის ნაკვეთის საკადასტრო საზღვარი		მშენებარე ნაგებობა		მიწისქვეშა ნაგებობა	