



საკადასტრო გეგმა

საჯარო რეესტრის ეროვნული
სააგენტო

საკადასტრო კოდი: **74.01.17.990**

განცხადების ნომერი: **892023267613**


მომზადების თარიღი: **04/12/2023**

ნაკვეთის დანიშნულება:

ფართობი:

არასასოფლო საშენობო

682 კვ.მ (WGS 84 / UTM zone 38N)

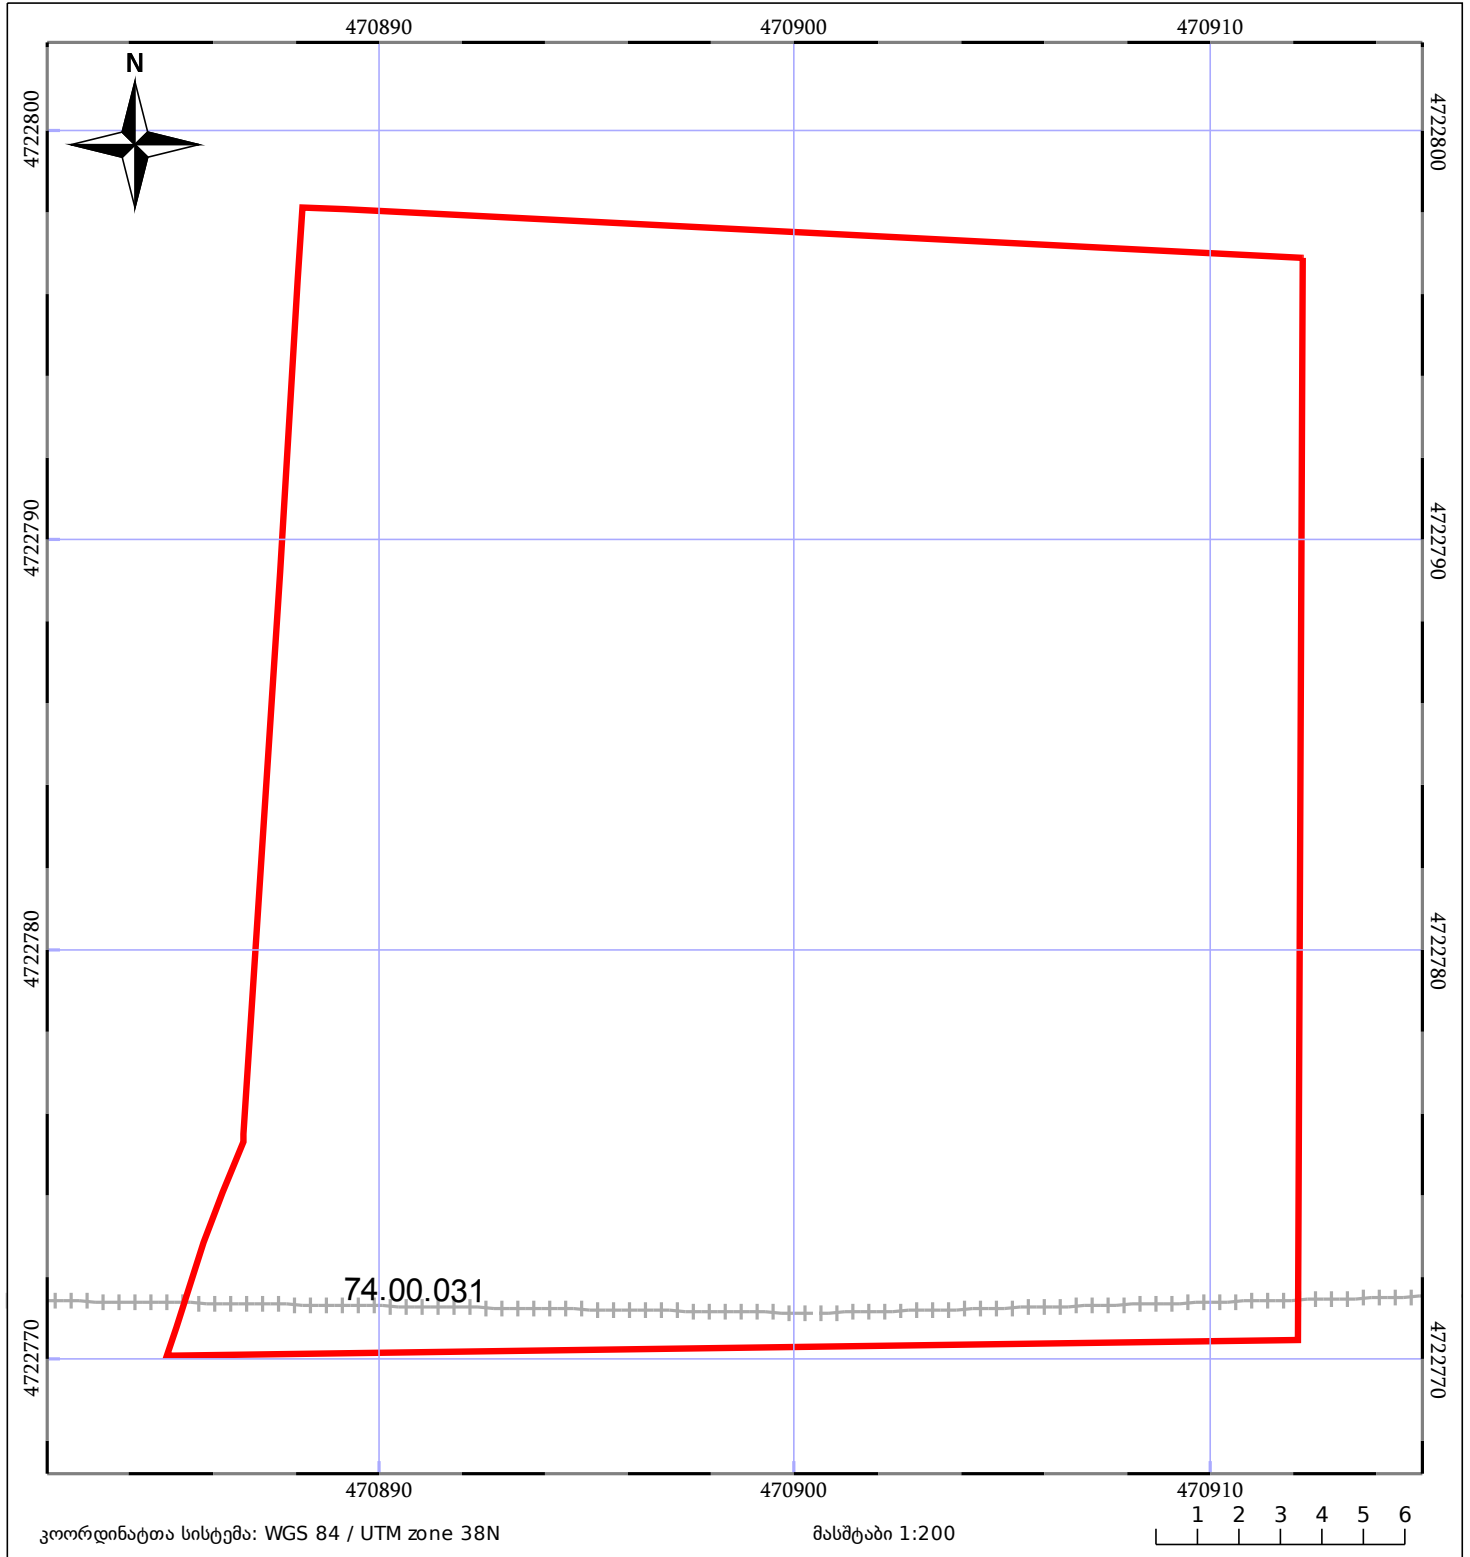

05/25 მშენებარე ნაგებობა	ნაკვეთის საკადასტრო საზღვარი	05/25 შენობა/ნაგებობა
საზოგადოებრივი ნაგებობა	ტყის ფონდი	ვალდებულება