



# საკადასტრო გეგმა

საქართველოს რეესტრის ეროვნული სააგენტო

საკადასტრო კოდი:

**05.32.17.372**

ნაკვეთის დანიშნულება:

**არასასოფლო სამეურნეო**

განცხადების ნომერი:

**882021680726**


ფართობი:

**4307 კვ.მ (WGS 84 / UTM zone 38N)**

მომზადების თარიღი:

**15/08/2021**

**4303 კვ.მ (WGS 84 / UTM zone 37N)**

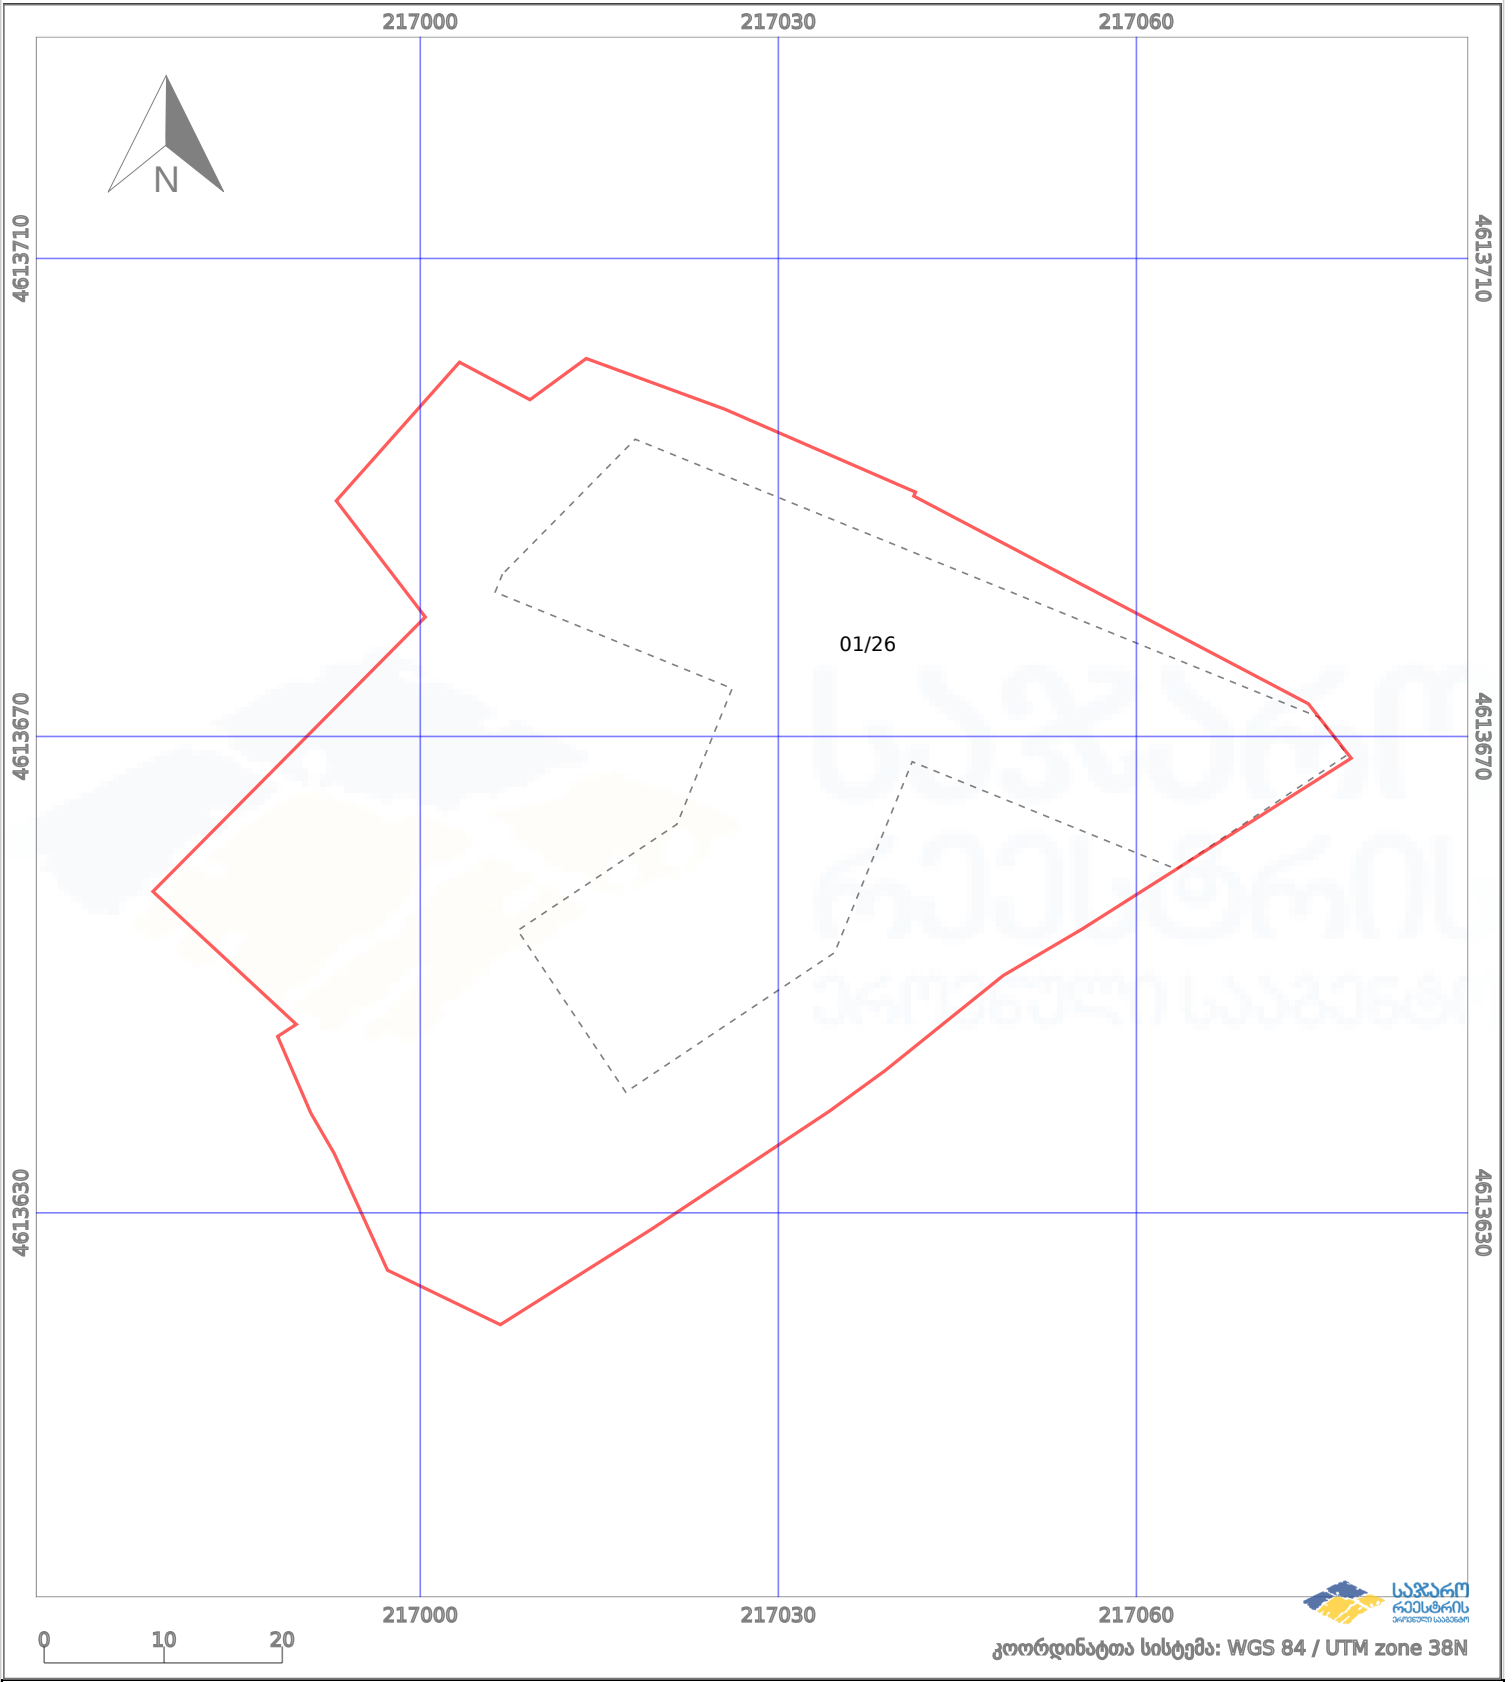

	ნაკვეთის საზღვარი		პირობითი აღნიშვნები:		აშენებული ნაგებობა
	საზღვარი ნაგებობა		მშენებარე ნაგებობა		ვალდებულება
			ტყის ფონდი		