


საკადასტრო გეგმა

მიწის ნაკვეთის საკადასტრო კოდი: 01.12.11.042.045
განცხადების რეგისტრაციის ნომერი: 882013033628
მიწის ნაკვეთის ფართობი: 117 კვ.მ.
დანომუშავება: არასასოფლო-სამეურნეო
მომზადების თარიღი 31.01.13

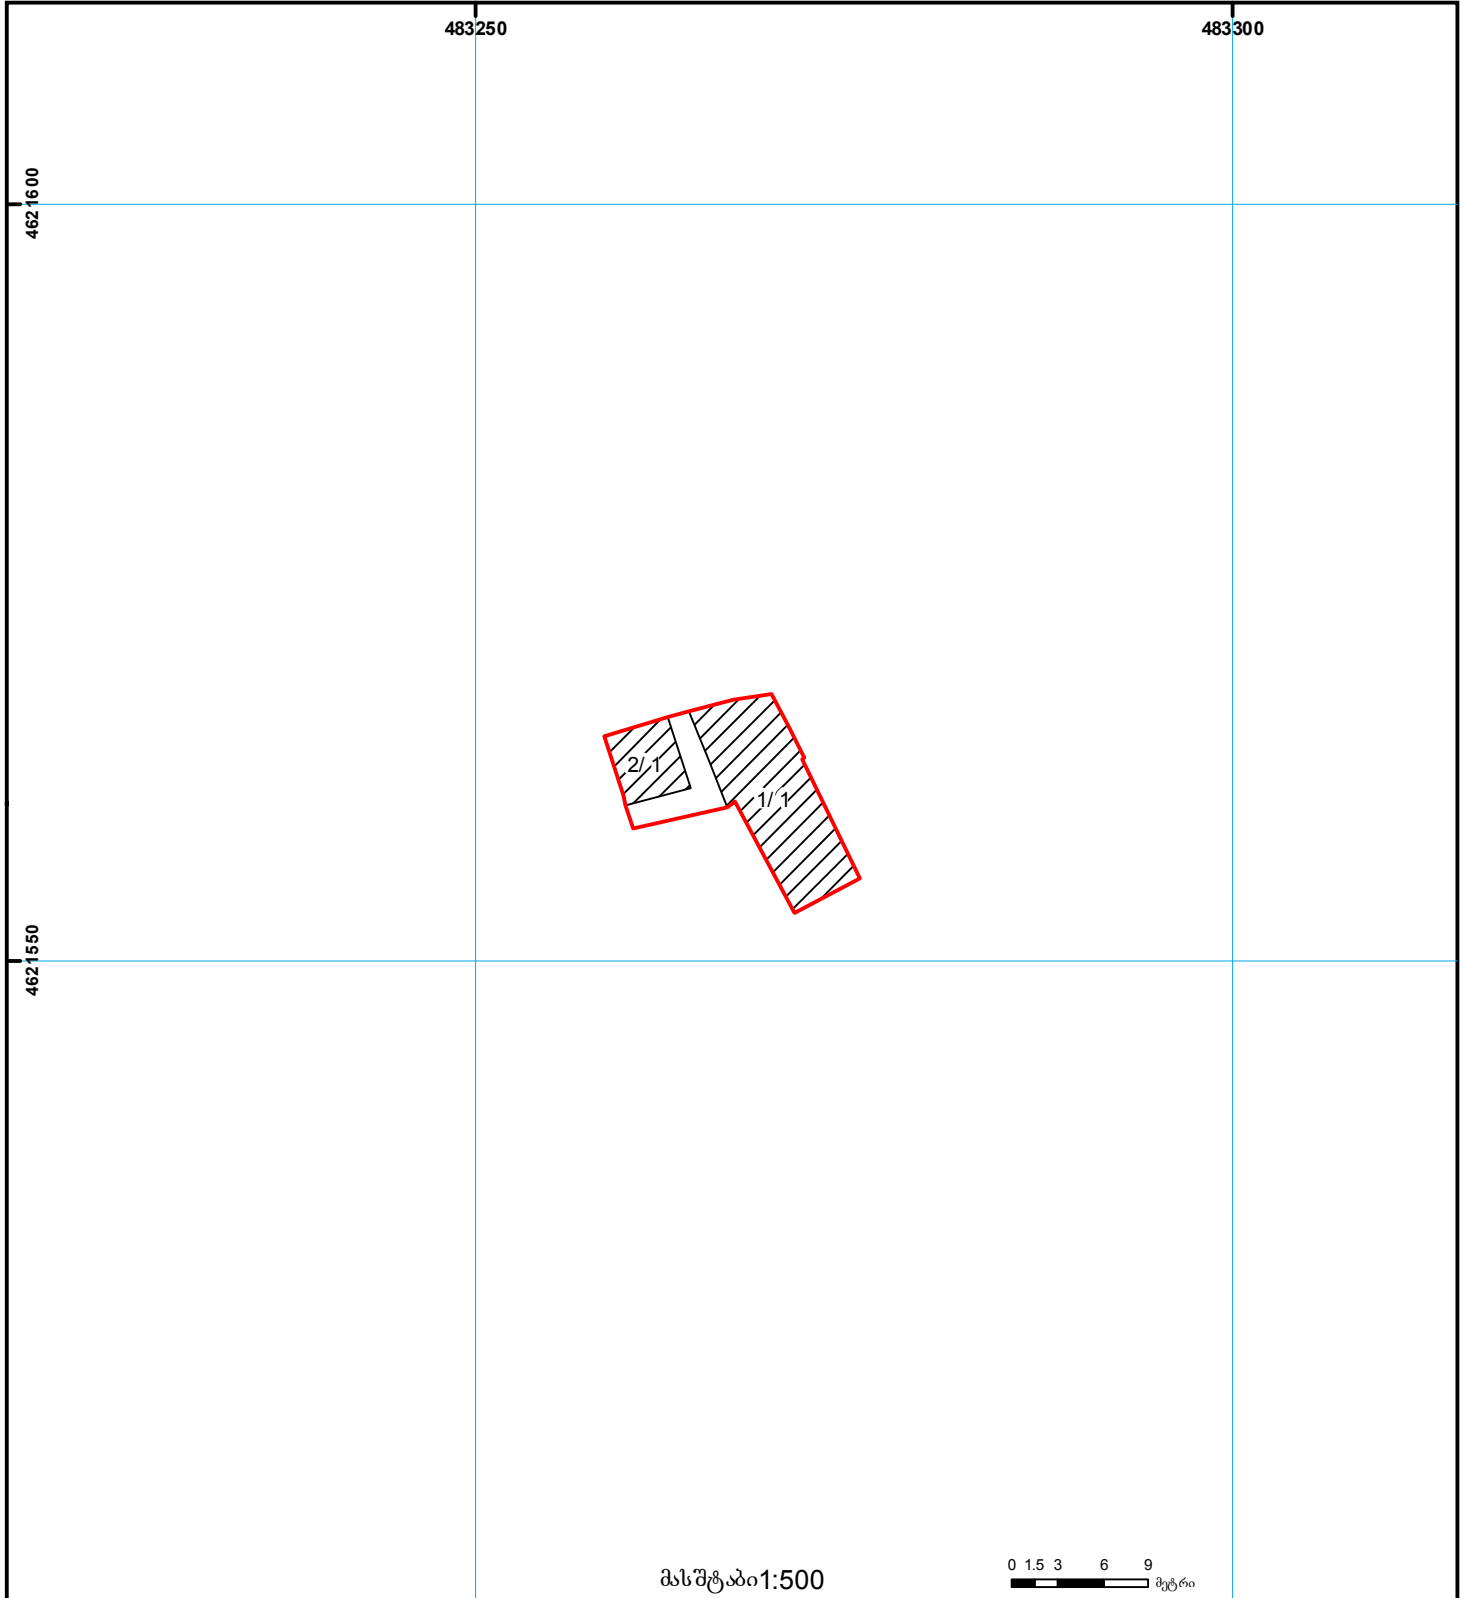

	შენიშვნა-ნაგებობა, პირობითი ნომერი/სართულიანობა		ვალდებულება		საზოგადოებრივი ნაგებობა	 00.0 (საერთაშორისო) UTM სისტემის კოორდ.
	მიწის ნაკვეთის საკადასტრო საზღვარი		მშენებარე ნაგებობა		მიწის ქვეშა ნაგებობა	