



საკადასტრო გეგმა

საჯარო რეესტრის ეროვნული
სააგენტო

საკადასტრო კოდი: **01.72.14.056.002**

ნაკვეთის დანიშნულება:


სასოფლო-სამეურნეო

განცხადების ნომერი: **882017348933**

ფართობი:

833 კვ.მ (WGS 84 / UTM zone 38N)

მომზადების თარიღი: **02/05/2017**

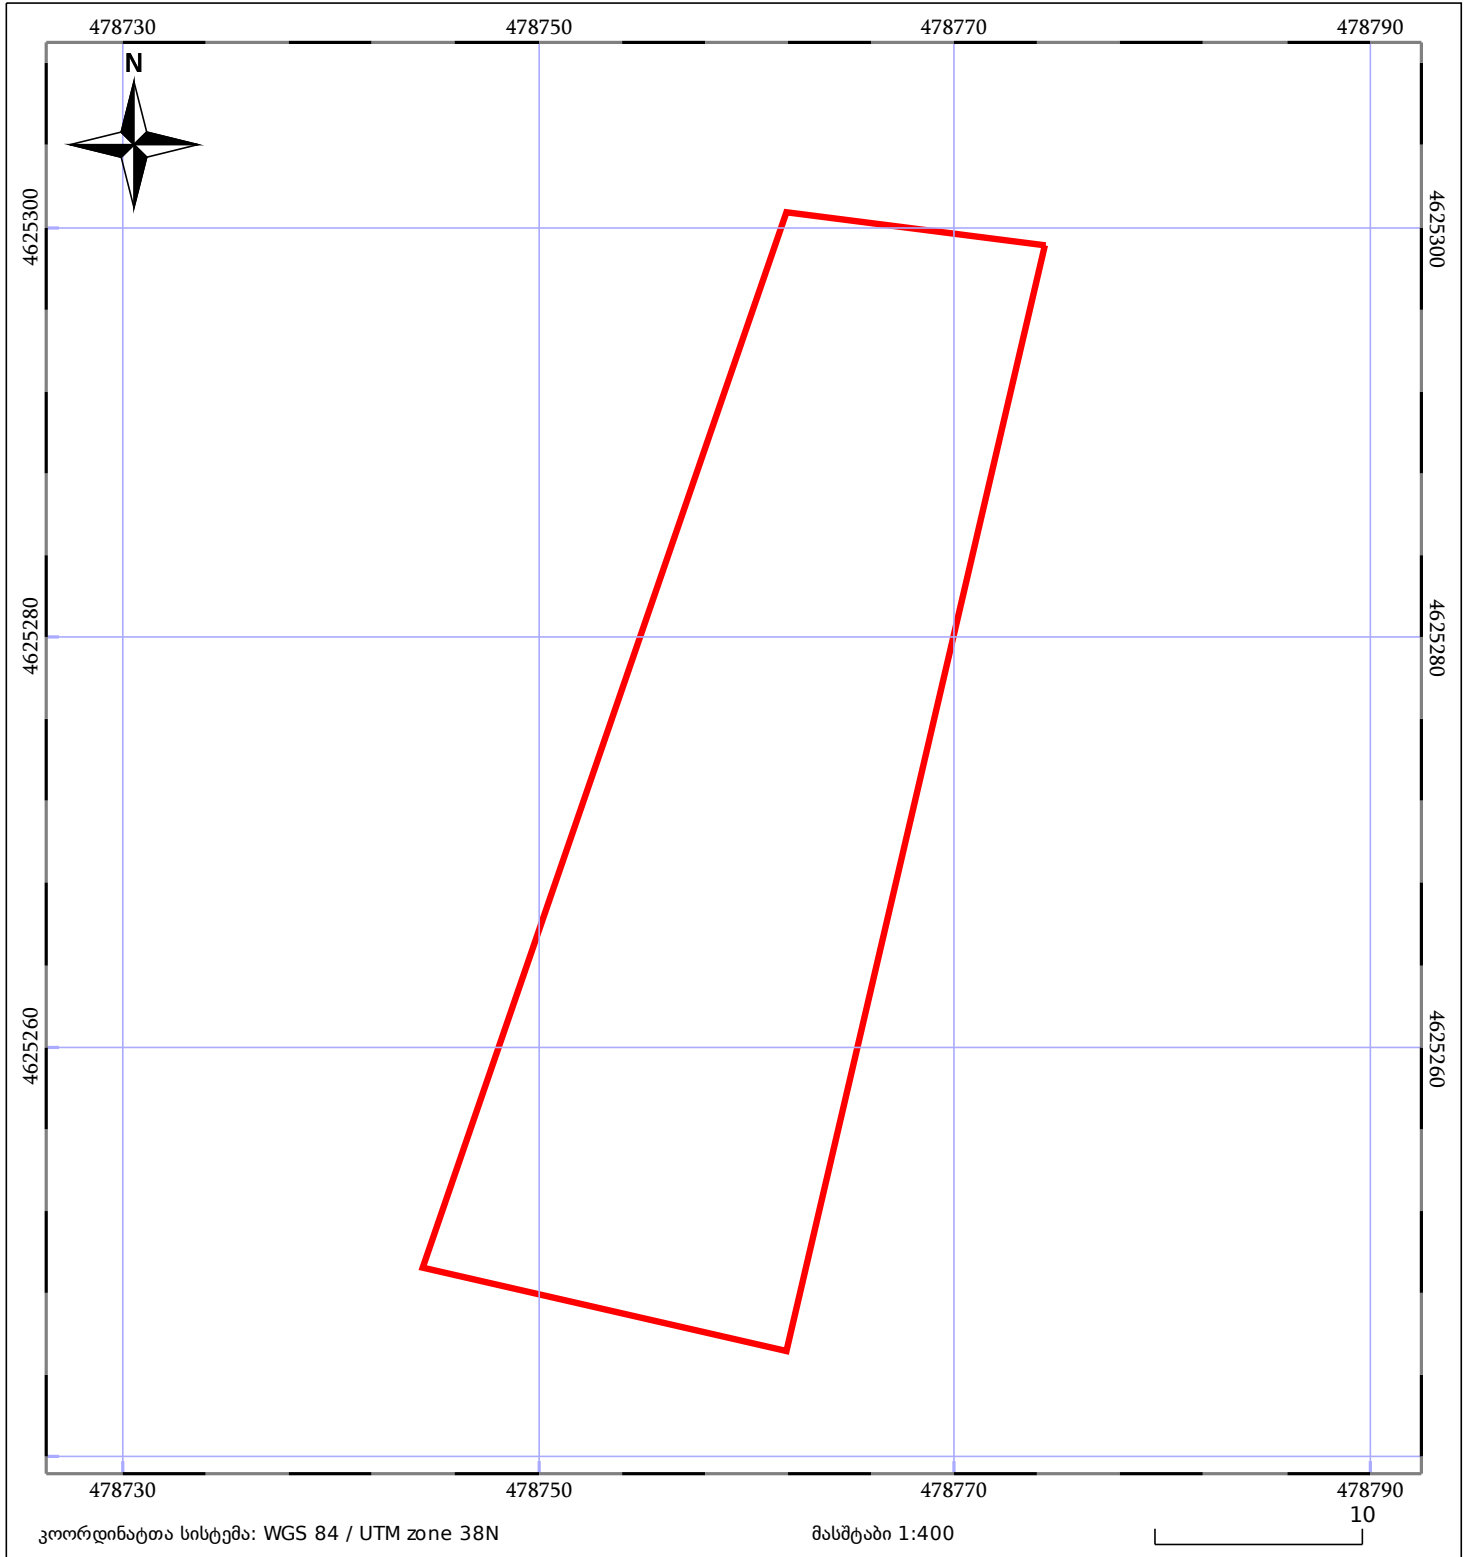

	ნაკვეთის საკადასტრო საზღვარი		საზღვრული ნაგებობა		ტყის ფონდი
	შენიშვნა/ნაგებობა		შენიშნული ნაგებობა		ვალდებულება