

ზედღეგაშია რეგისტრირებულია 88.02.23.024

მიწის ნაკვეთის საკადასტრო კოდი: 88 02 23 072

ბანცხადების რეგისტრაციის ნომერი: 892018418497


მიწის ნაკვეთის ფართობი: 1242 კვ.მ.

ღანიშნულება:

კატეგორია:

მომზადების თარიღი:

20.05.18

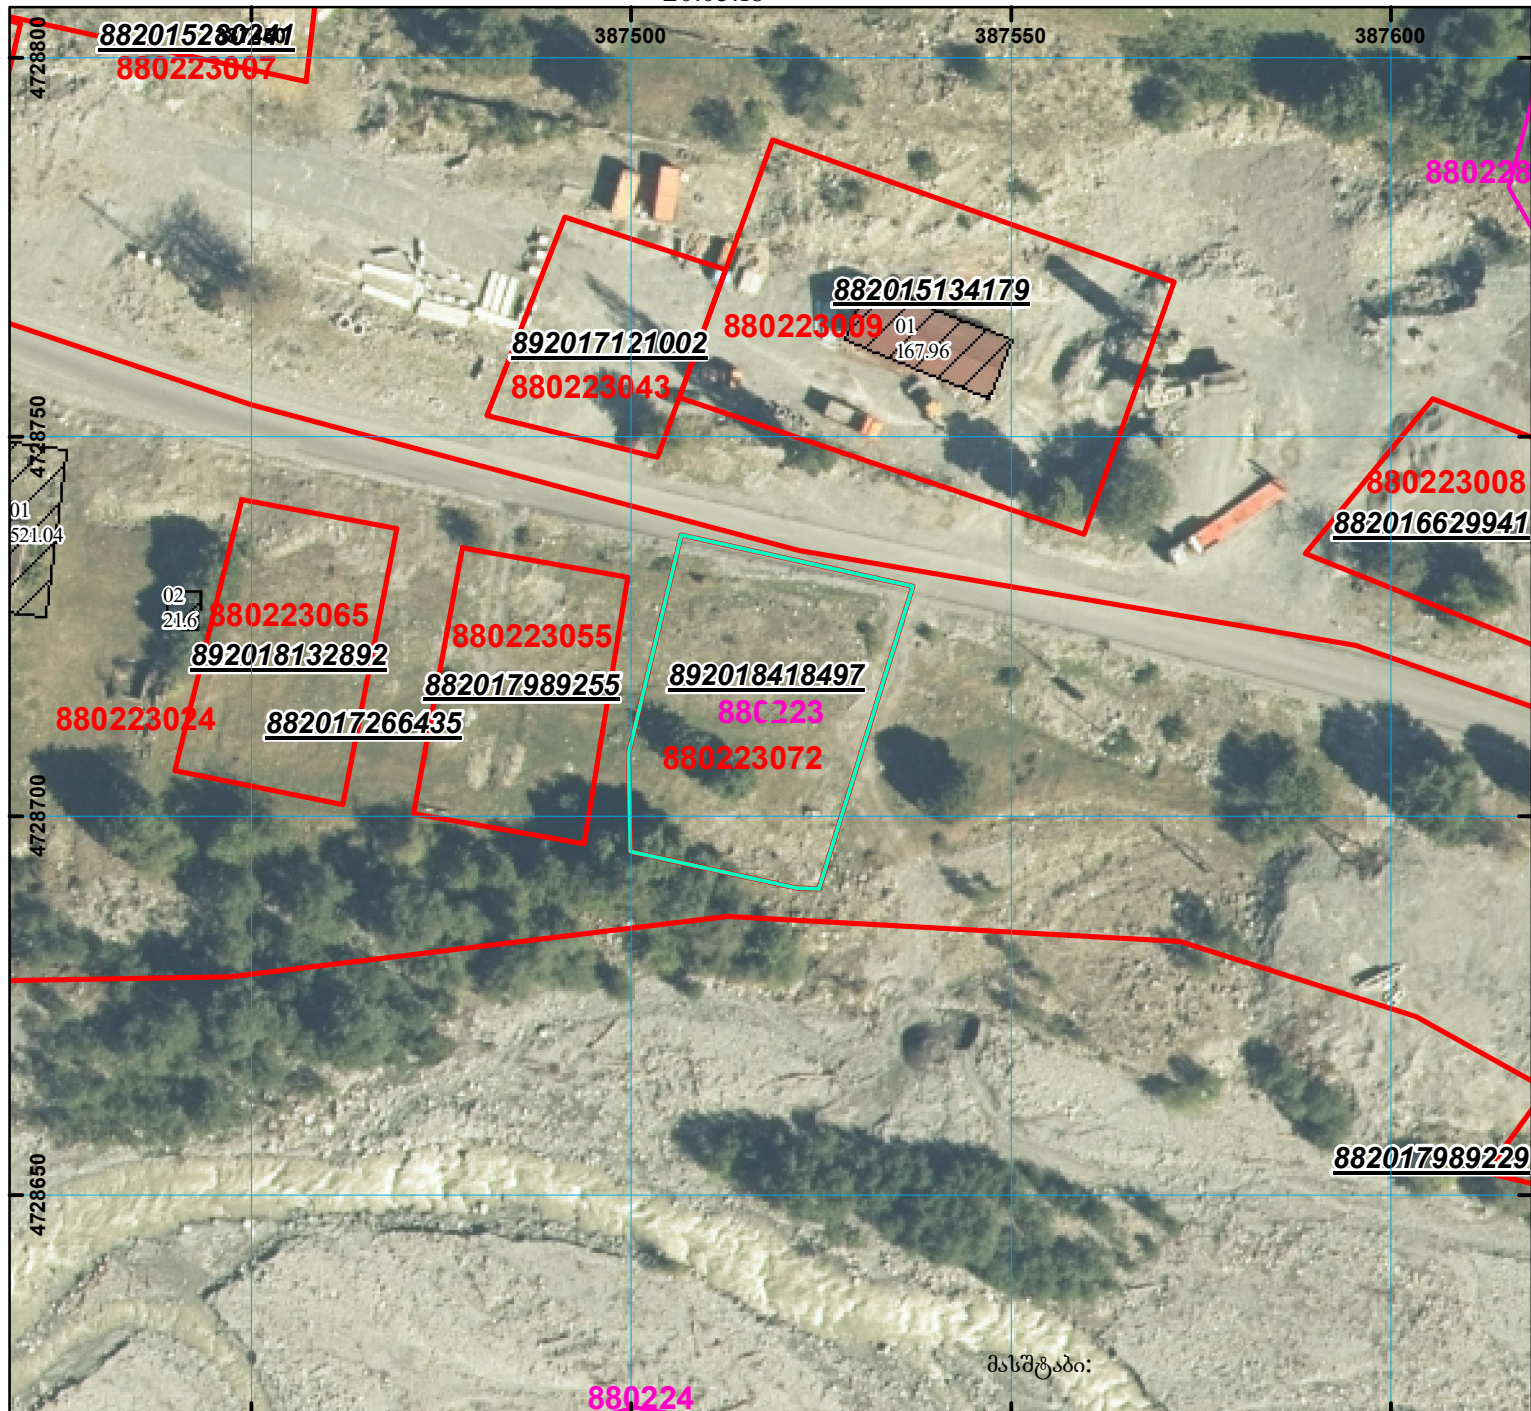

მასშტაბი:



შენიშნა-ნაგებობა,
პირობითი ნომერი/სართულიანობა



ვალდებულება



ხაზობრივი ნაგებობა



მიწის ნაკვეთის საკადასტრო საზღვარი



შეენებარე ნაგებობა

0.00
00.0
UTM
(საერთაშორისო)
სისტემის კოორდ.