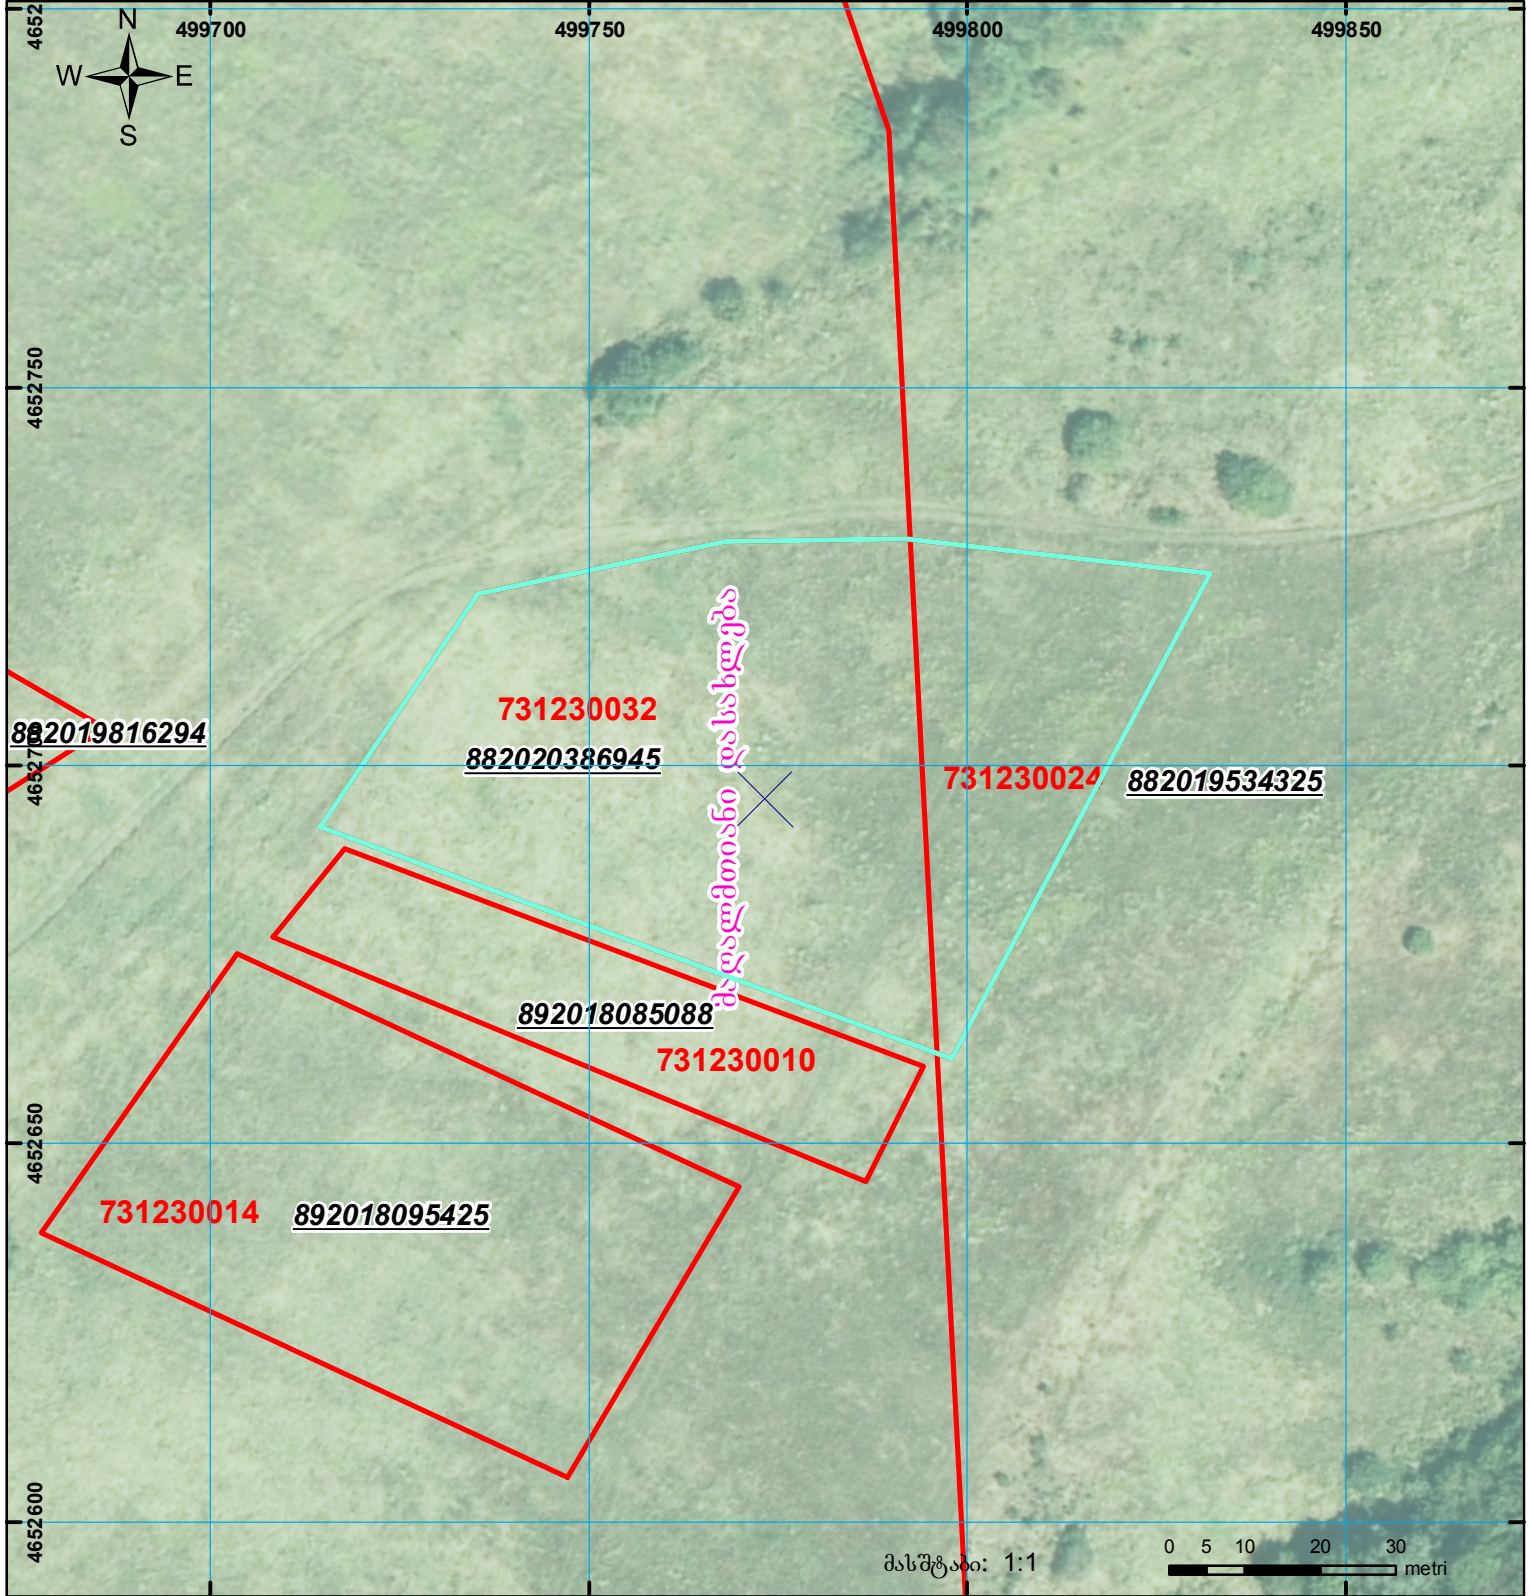
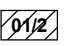

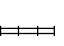




მიწის ნაკვეთის საკადასტრო კოდი: 73 12 30 032  
 განცხადების რეგისტრაციის ნომერი: 882020386945  
 მიწის ნაკვეთის ფართობი: 5000 კვ.მ.  
 გომზადების თარიღი: 05.07.20



	შენიშნული ნაკვეთი, პირობითი ნომერი/სართულიანობა		კადასტრული საზღვარი		საზღვარი ნაკვეთი
	მიწის ნაკვეთის საკადასტრო საზღვარი		შეზღუდული ნაკვეთი		

00°0' 0.00"  
UTM (საერთაშორისო) სისტემის კოორდ.