



საკადასტრო გეგმა

საჯარო რეესტრის ეროვნული
სააგენტო

საკადასტრო კოდი: 29.17.32.827


ნაკვეთის დანიშნულება:

განცხადების ნომერი: 882017739801

ფართობი:

5561 კვ.მ (WGS 84 / UTM zone 38N)

მომზადების თარიღი: 16/08/2017

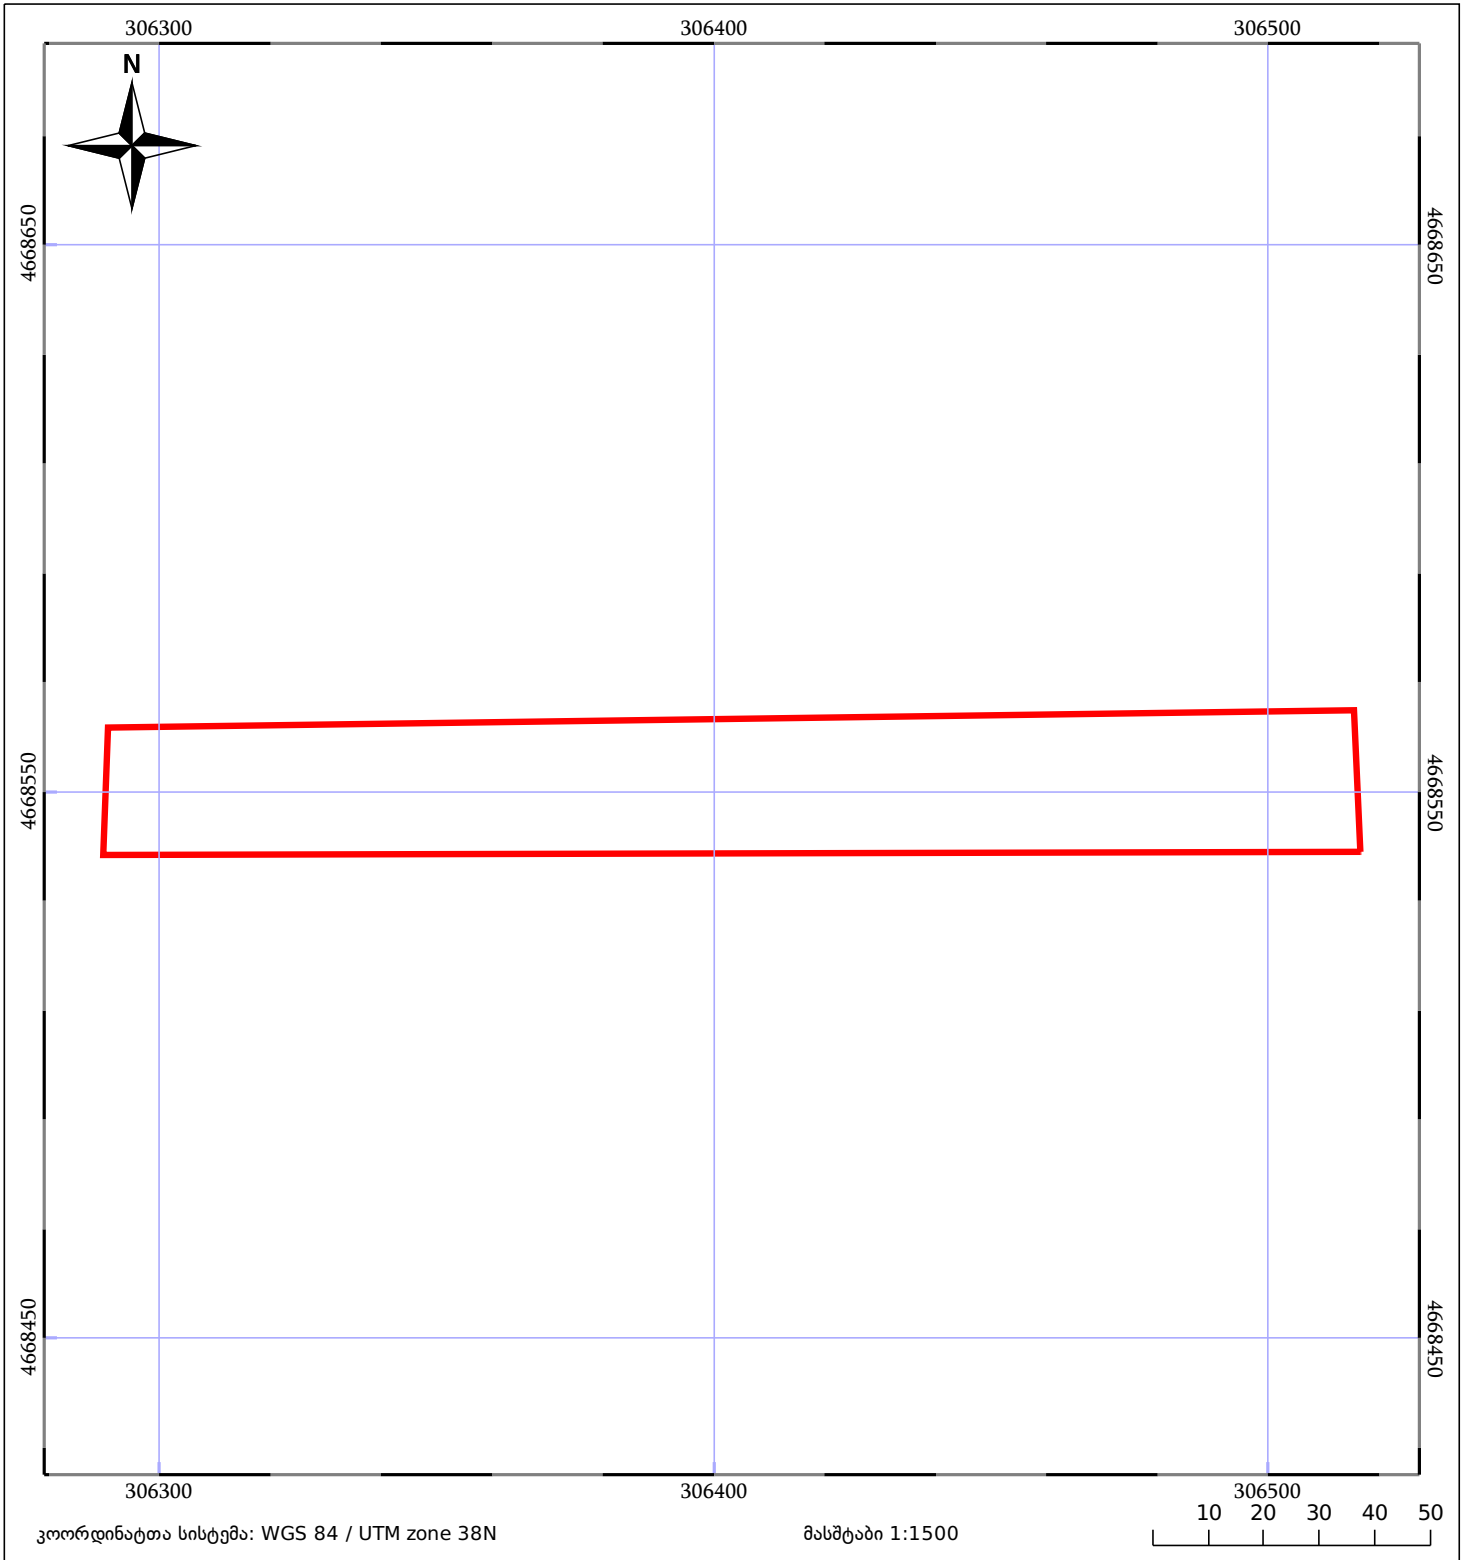

05/25 მშენებარე ნაკებობა	05/25 მენობა/ნაკებობა	ტყის ფონდი
ნაკვეთის საკადასტრო საზღვარი	ხაზობრივი ნაკებობა	ვალდებულება