



# საკადასტრო გეგმა

საჯარო რეესტრის ეროვნული  
სააგენტო

საკადასტრო კოდი: **54.04.52.171**

ნაკვეთის დანიშნულება:


სასოფლო-სამეურნეო(საკარმიდამო)

განცხადების ნომერი: **882021033974**

ფართობი:

**2256 კვ.მ (WGS 84 / UTM zone 38N)**

მომზადების თარიღი: **24/08/2021**

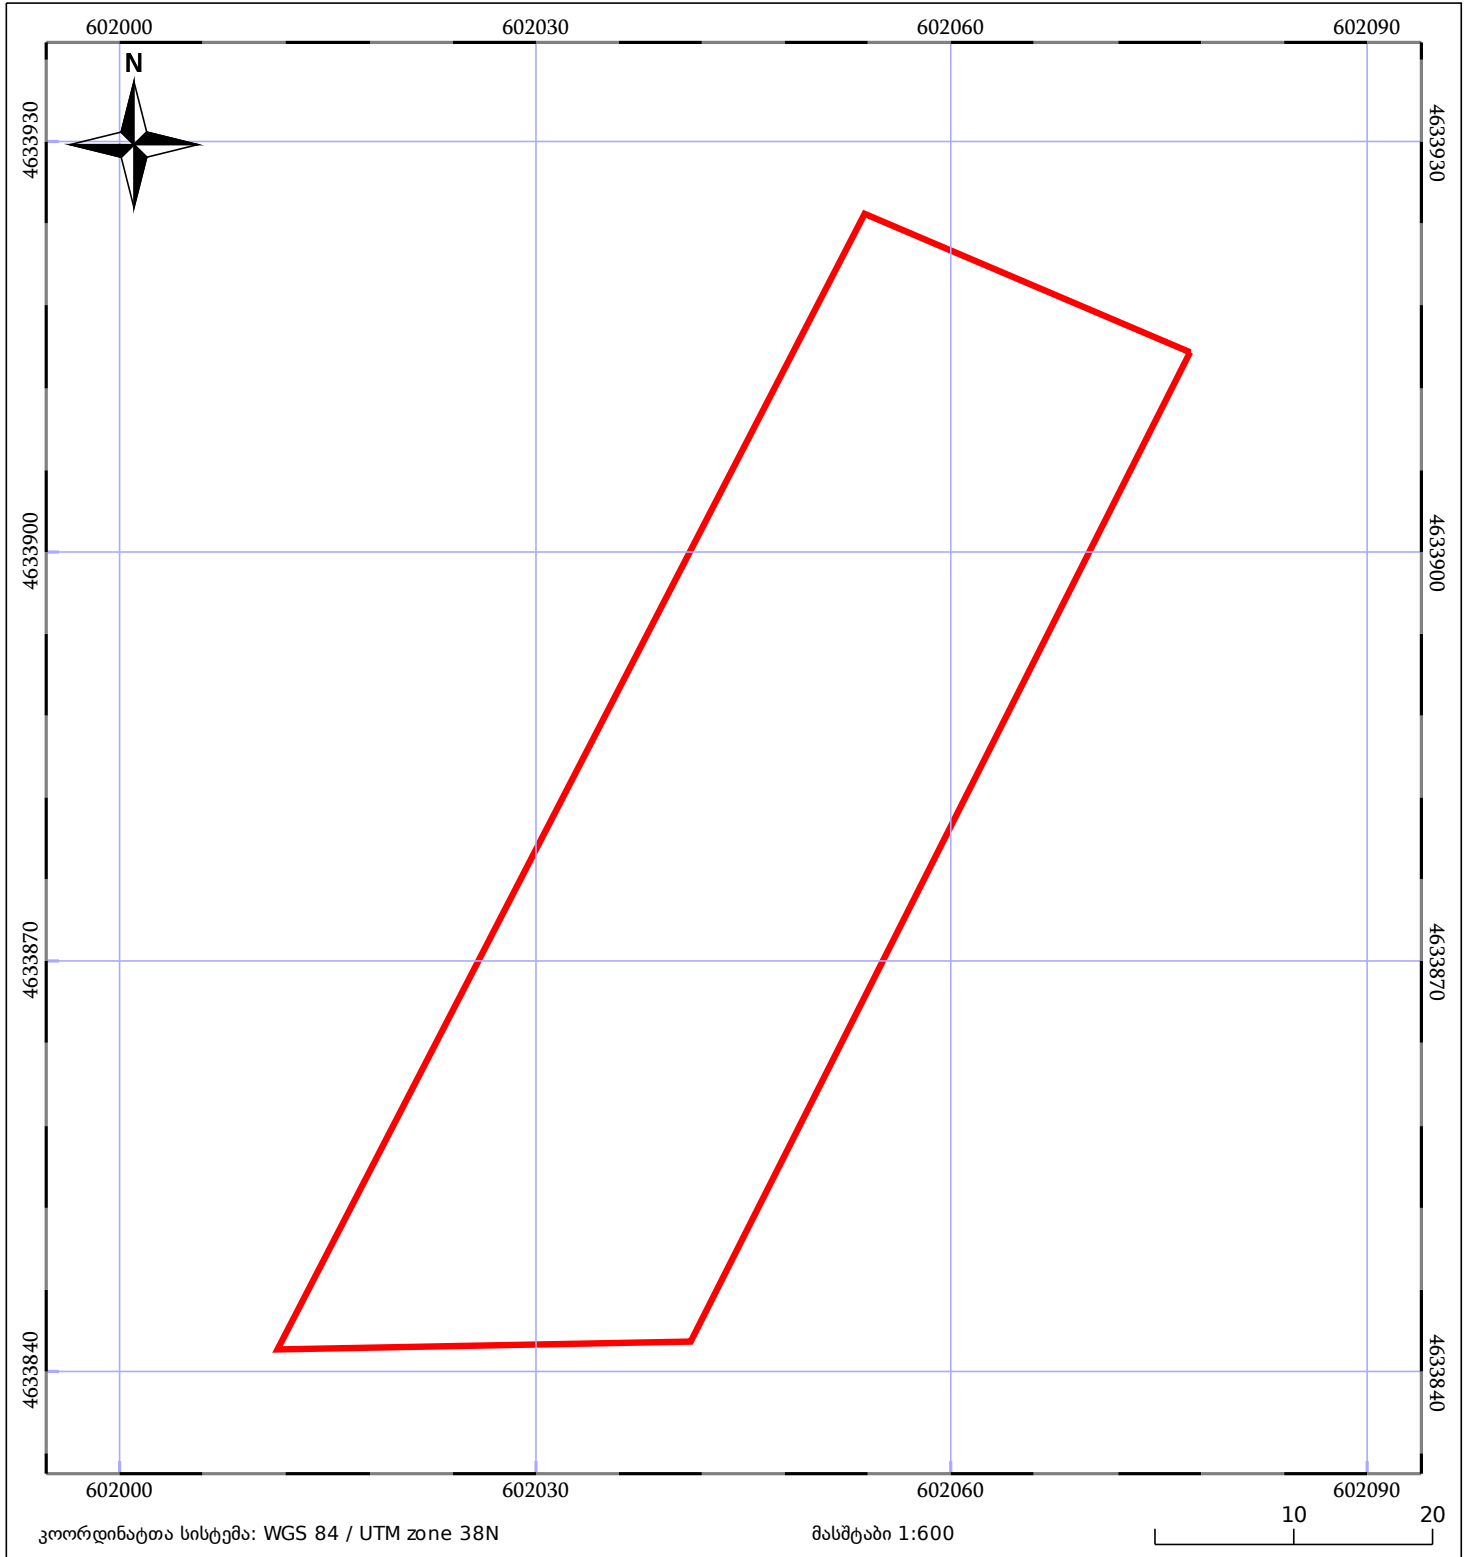

05/25 მშენებარე ნაგებობა	ნაკვეთის საკადასტრო საზღვარი	05/25 შენობა/ნაგებობა
საზღვრული ნაგებობა	ტყის ფონდი	ვალდებულება