



საკადასტრო გეგმა

საჯარო რეესტრის ეროვნული
სააგენტო

საკადასტრო კოდი: **01.19.18.003.060**

ნაკვეთის დანიშნულება:


არასასოფლო სამეურნეო

განცხადების ნომერი: **882021060657**

ფართობი:

7021 კვ.მ (WGS 84 / UTM zone 38N)

მომზადების თარიღი: **01/02/2021**

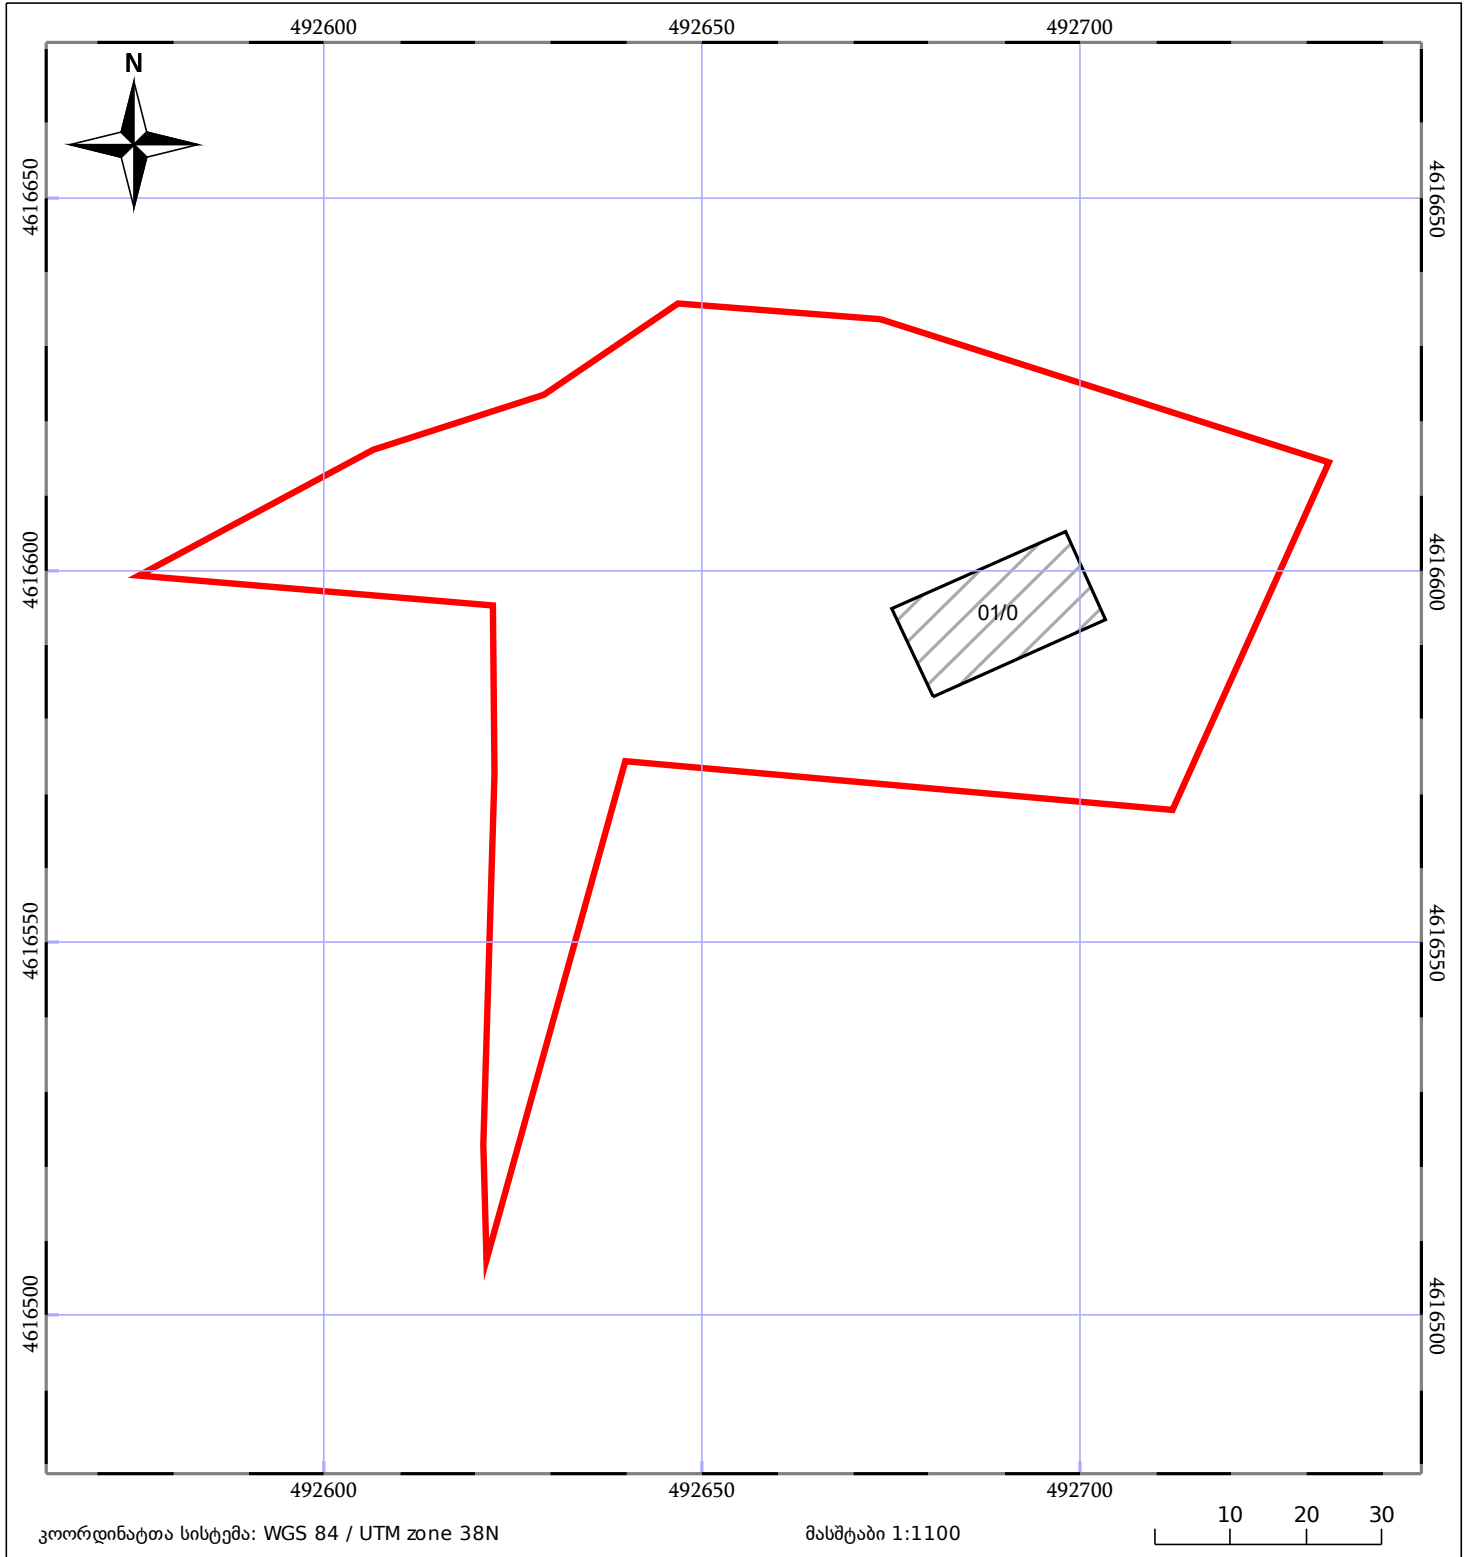

| | | | | | |
|-------|--------------------|--|------------------------------|-------|-----------------|
| 05/25 | მშენებარე ნაგებობა | | ნაკვეთის საკადასტრო საზღვარი | 05/25 | შენობა/ნაგებობა |
| | საზღვრული ნაგებობა | | ტყის ფონდი | | ვალდებულება |