


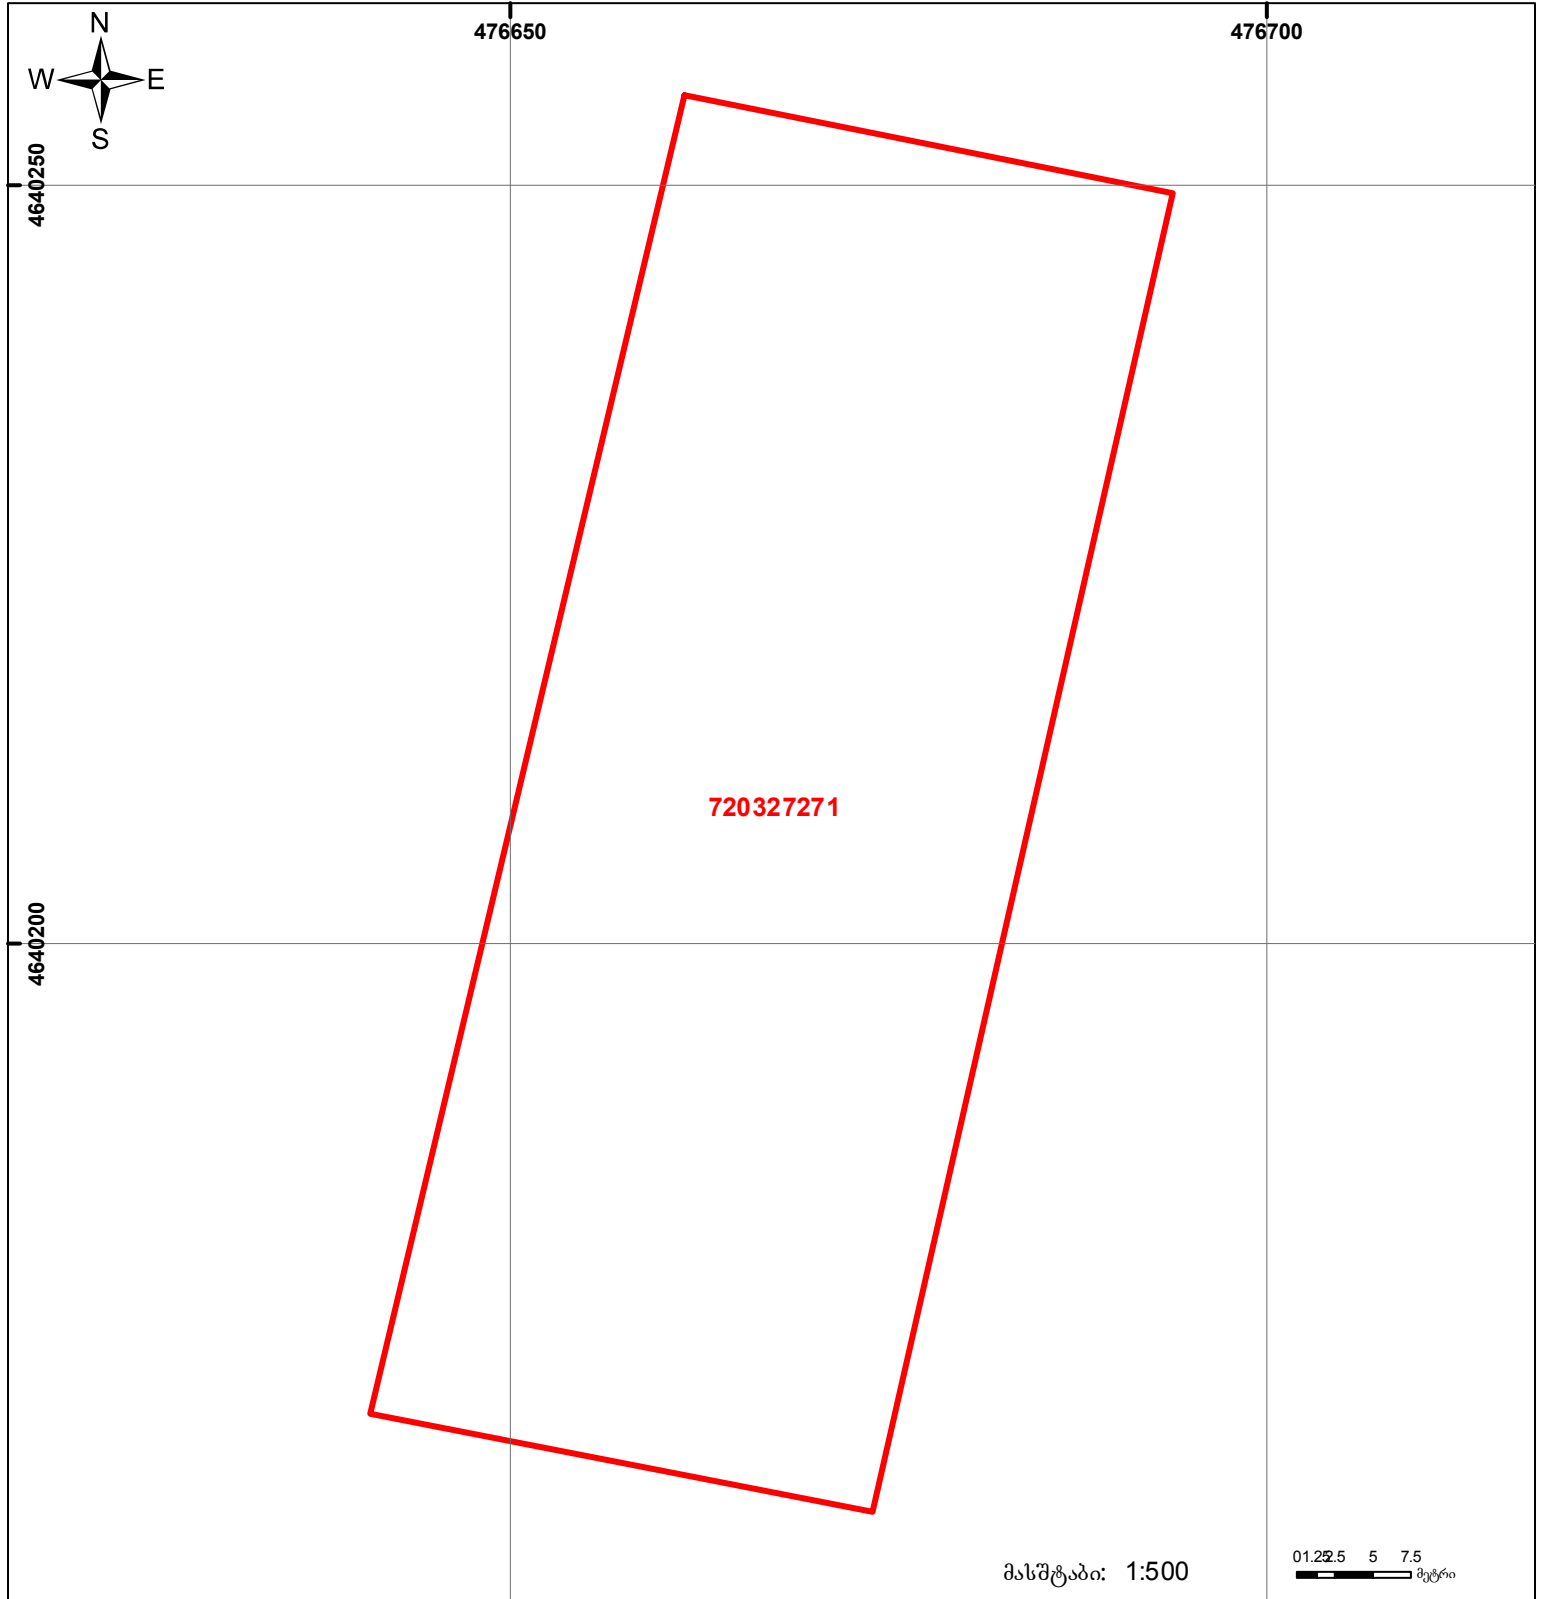

საქართველოს იუსტიციის სამინისტრო
 საჯარო რეგისტრის ეროვნული სააგენტო
საკადასტრო გეგმა

მიწის ნაკვეთის საკადასტრო კოდი: 72 03 27 271
 განცხადების რეგისტრაციის ნომერი: 882015568878
 მიწის ნაკვეთის ფართობი: 2993 კვ.მ.
 დანიშნულება: სასოფლო-სამეურნეო
 კატეგორია:
 მომზადების თარიღი: 07.10.2015



	მიწის ნაკვეთის საკადასტრო საზღვარი		მშენებარე ნაკვეთი		საზობრივი ნაკვეთი	 0.00 00.0 UTM (საერთაშორისო სისტემის კოორდ.)
	შენობა-ნაგებობა, პირობითი ნომერი/სართულიანობა		ვალდებულება			