


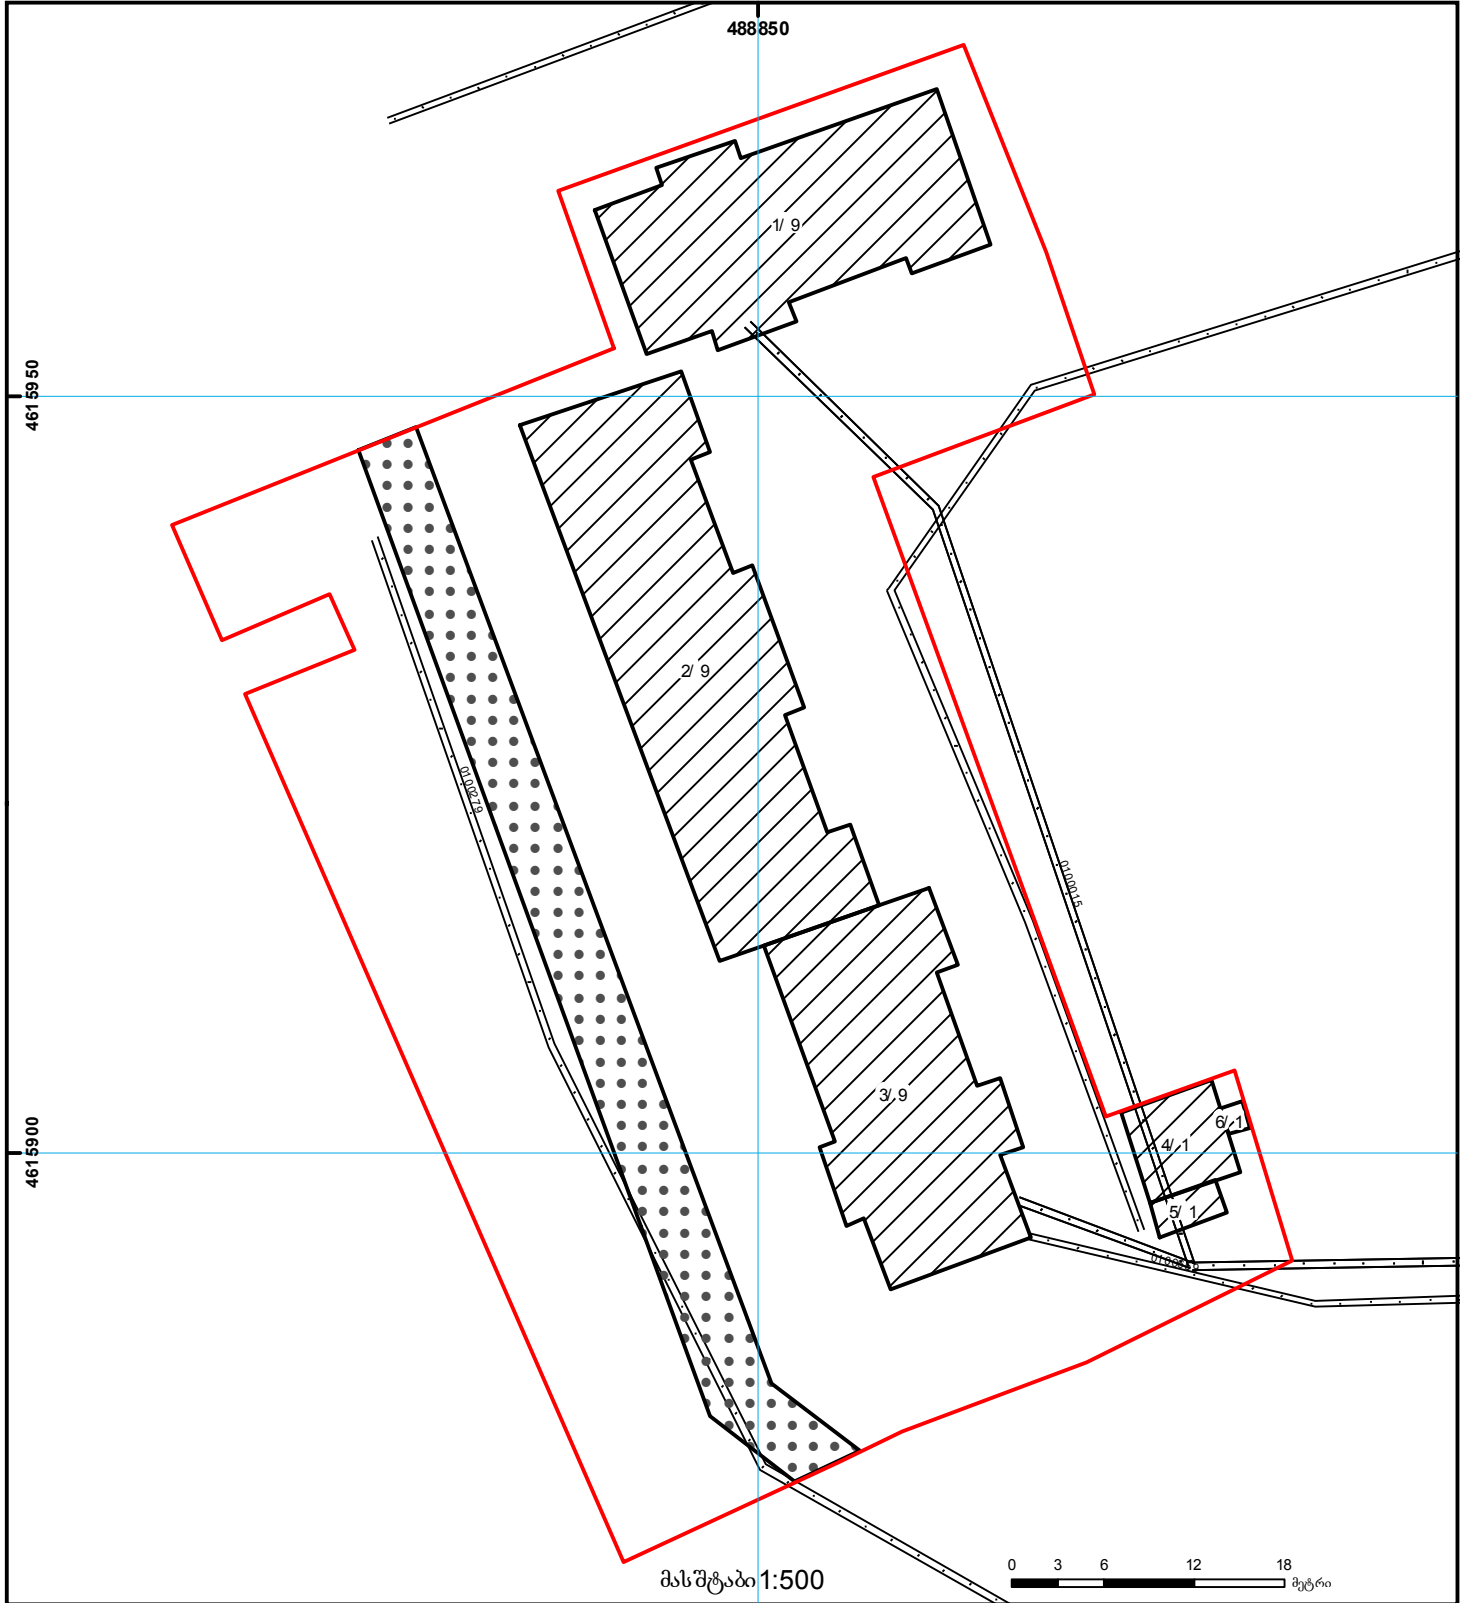

საკადასტრო გეგმა

საჯარო რეგისტრის  
ეროვნული სააგენტო

მიწის ნაკვეთის საკადასტრო კოდი: 01.19.36.011.002  
განცხადების რეგისტრაციის ნომერი: 882012221370  
მიწის ნაკვეთის ფართობი: 3751 კვ.მ.  
ღანიშნულება: არასასოფლო-სამეურნეო  
მოზაღების თარიღი 31.05.12



	შენობა-ნაგებობა, პირობითი ნომერი/სართულიანობა		ვალდებულება		ხაზობრივი ნაგებობა		0.00
	მიწის ნაკვეთის საკადასტრო საზღვარი		მშენებარე ნაგებობა		მიწის ქვეშა ნაგებობა		0.00
							(საერთაშორისო) UTM სისტემის კოორდ.