


17.04.2024 წელს წარმოდგენილი ნაკვეთის კონტური

26.02.2024 წელს წარმოდგენილი ნაკვეთის კონტური

ბანსგამგზავნა ისრით მითითებულ მონაკვეთში

მიწის ნაკვეთის საკადასტრო კოდი: 720233352
 ბანსგამგზავნის რეგისტრაციის ნომერი: 882024229081
 მიწის ნაკვეთის ფართობი: 5856 კვ.მ.
 დანიშნულება:

მოზაიკის თარიღი: 18.04.24

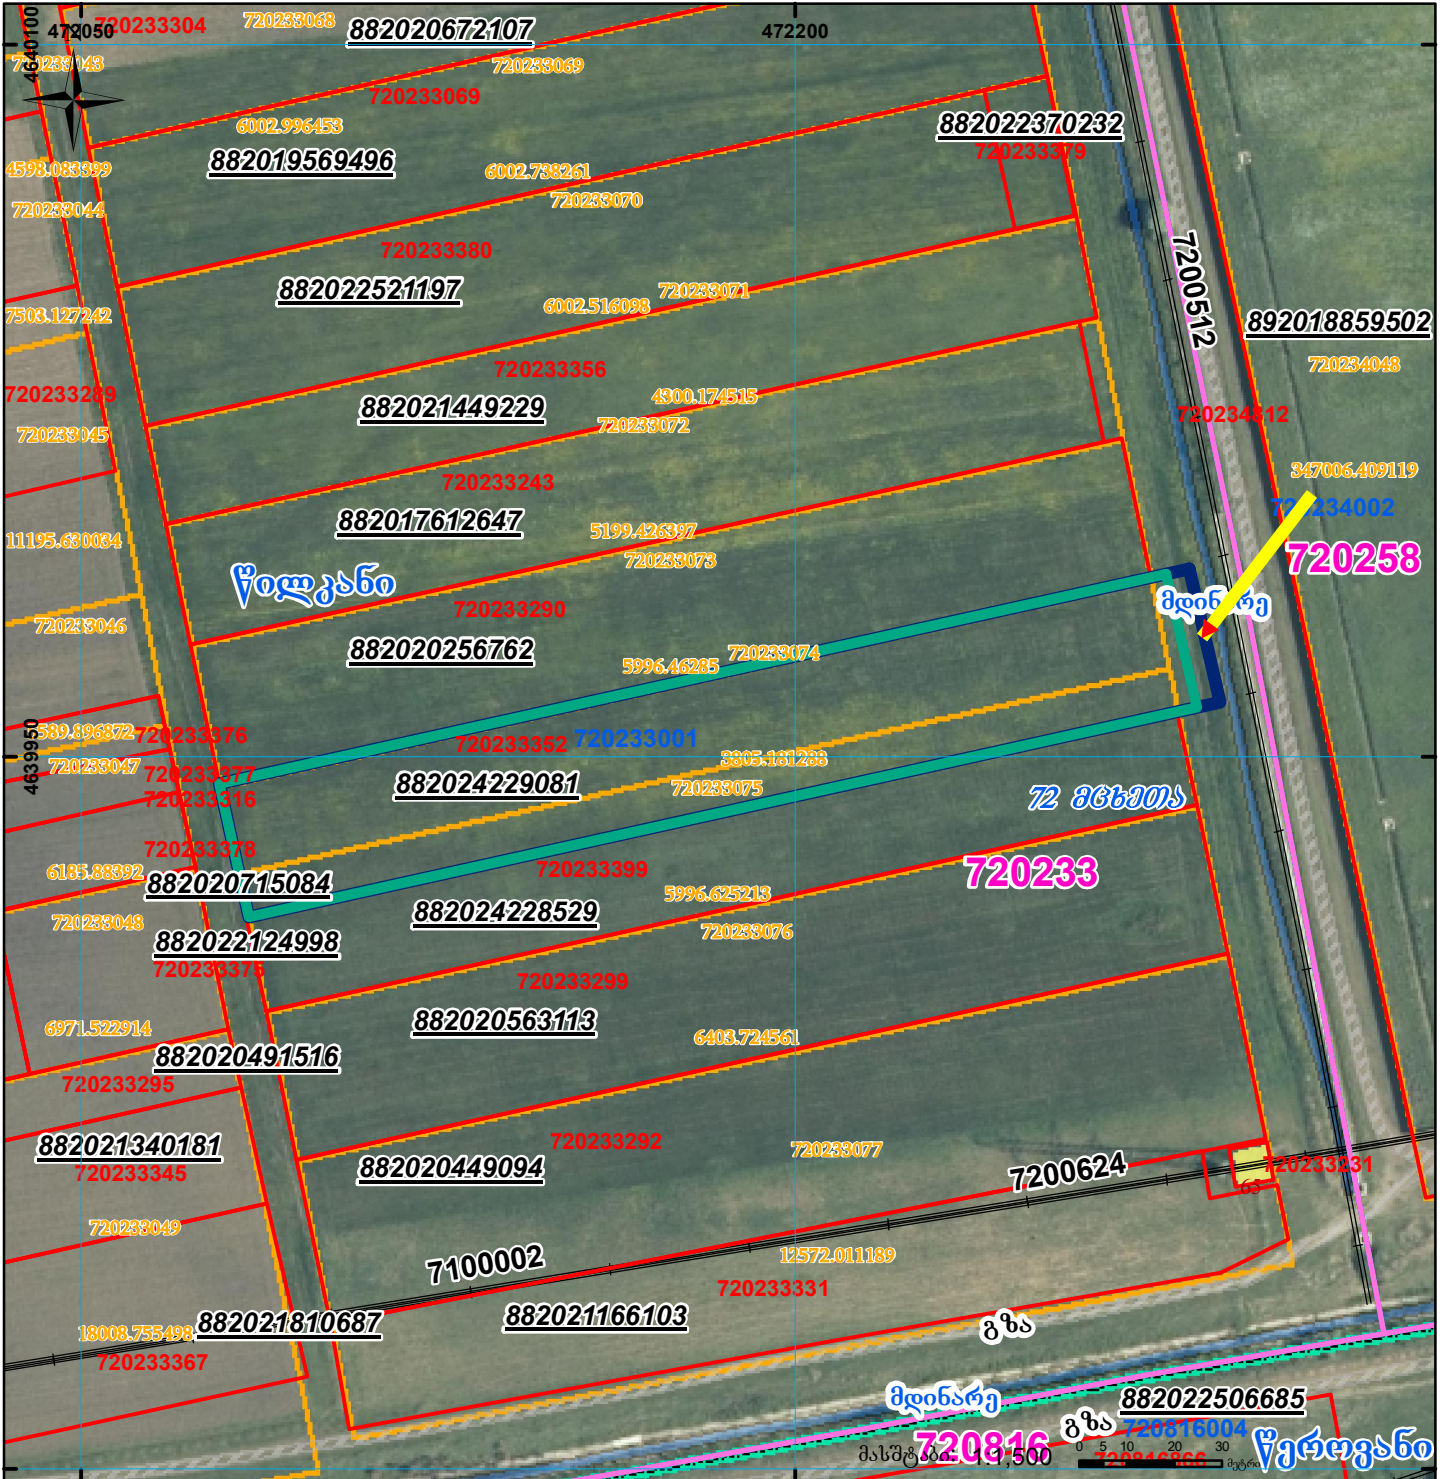

	შენიშვნა-ნაგებობა, პირობითი ნომერი/სართულიანობა		ვალდებულება		სარეგისტრაციოდ წარმოდგენილი ნაკვეთი
	მიწის ნაკვეთის საკადასტრო სახელწოდება		მშენებარე ნაგებობა		სახობრივი ნაგებობა