



# საკადასტრო გეგმა

საჯარო რეესტრის ეროვნული  
სააგენტო

საკადასტრო კოდი: **72.15.05.186**


ნაკვეთის დანიშნულება:

განცხადების ნომერი: **892018518898**

ფართობი:

**970 კვ.მ (WGS 84 / UTM zone 38N)**

მომზადების თარიღი: **15/06/2018**

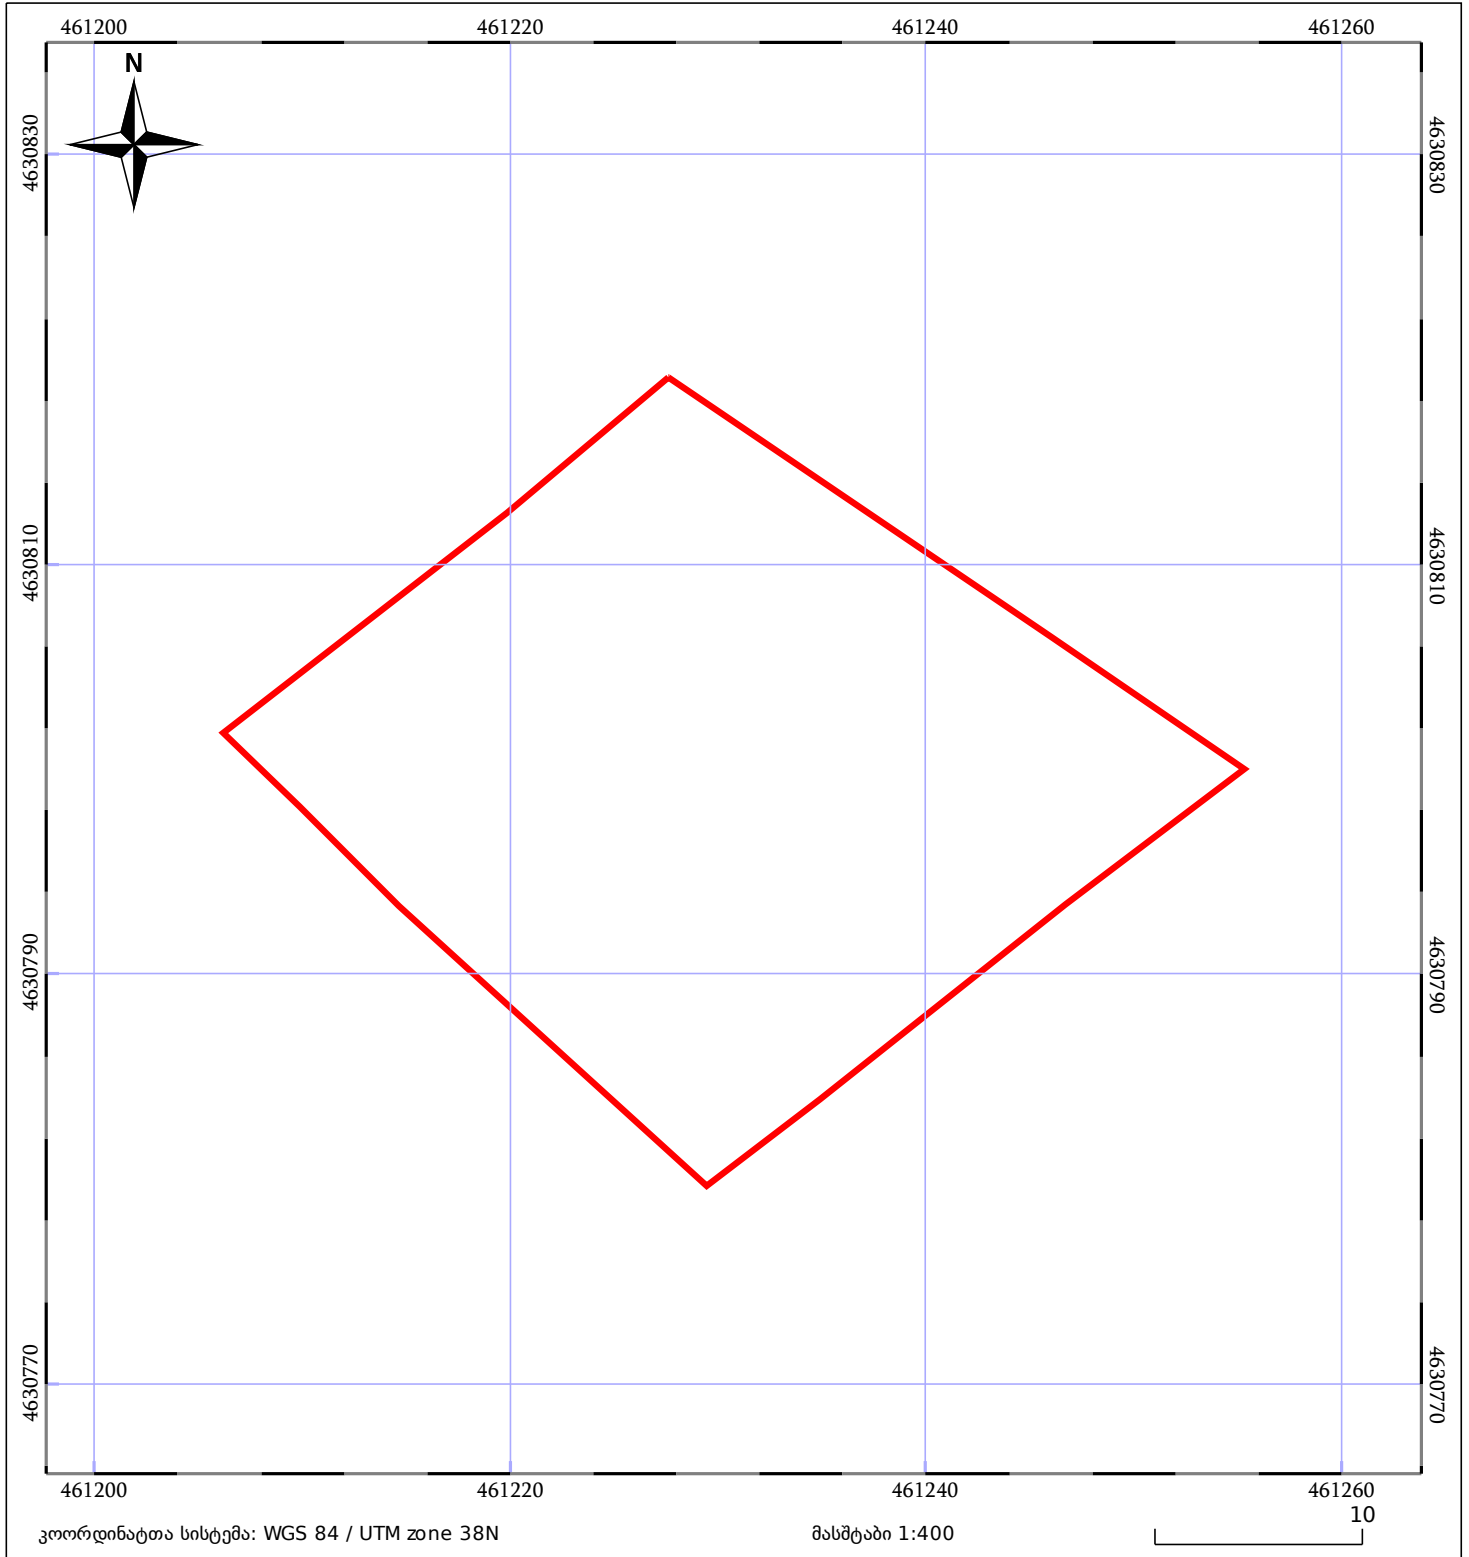

05/25 მშენებარე ნაგებობა	05/25 მენობა/ნაგებობა	ტყის ფონდი
ნაკვეთის საკადასტრო საზღვარი	ხაზობრივი ნაგებობა	ვალდებულება